


บ้านพักอาศัย คอนกรีตเสริมเหล็ก ชั้นเดียว แบบบ้านอยู่ในวัตร (รหัส FP005)

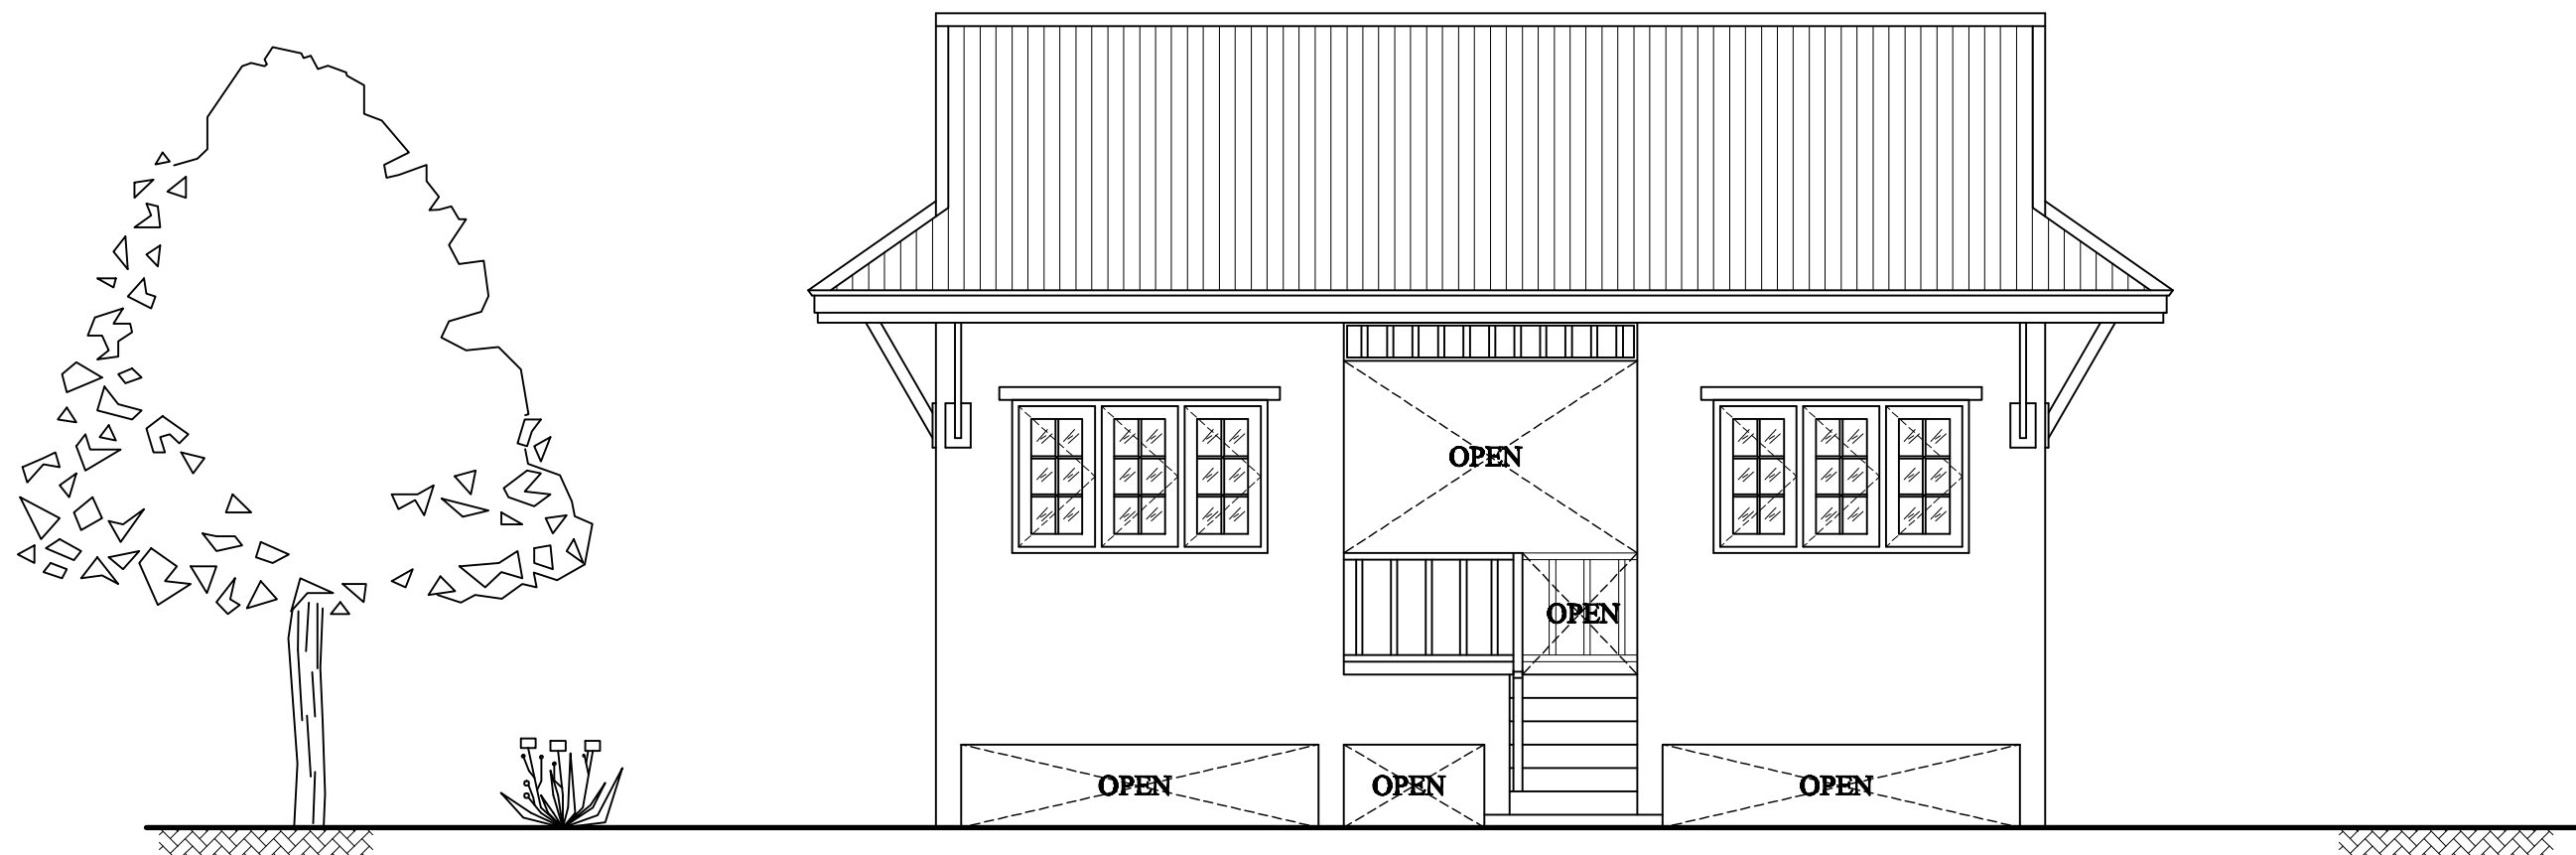

เจ้าของโครงการ :
สถานที่ก่อสร้าง :

SIAMPLAN.COM
สยามแปลนเราสารพัดบ้านคุณ

รับเขียนแบบบ้าน ราคาประหยัด

รับสร้างบ้าน อาคาร โรงงาน

Tel : 081-6177145, 081-9669653

E-mail : info@siamplan.com

website : <http://www.siamplan.com>