


# บ้านพักอาศัย คอนกรีตเสริมเหล็ก ชั้นเดียวยกพื้นสูง แบบบ้านอยู่สามคนได้ (รหัส FP007)

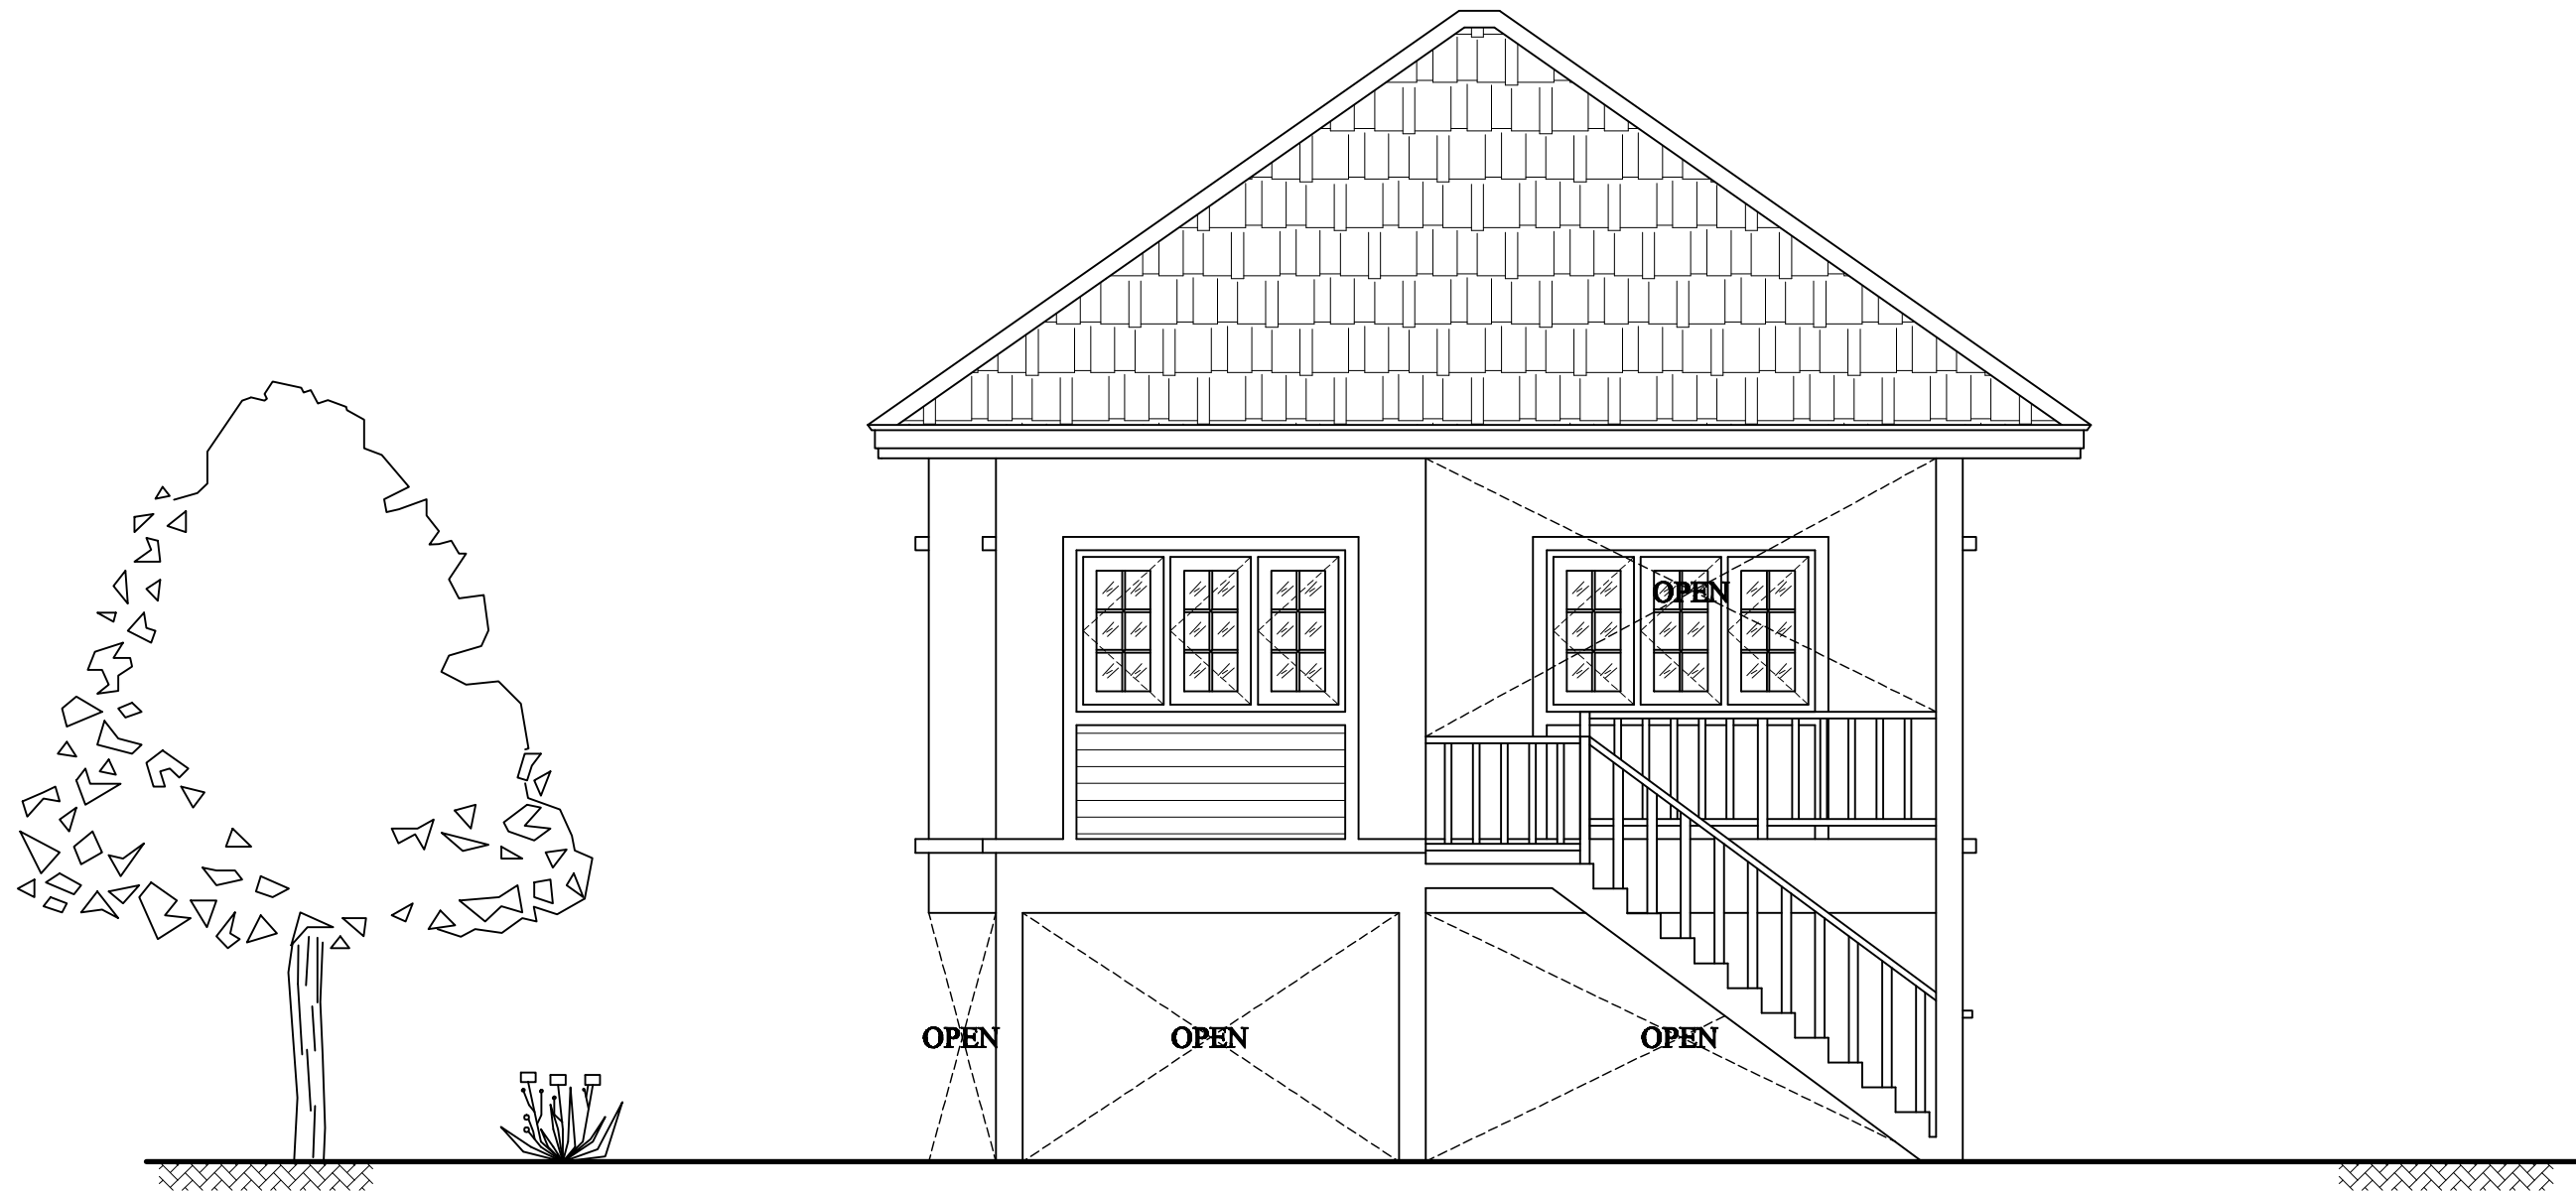

**เจ้าของโครงการ :**

**สถานที่ก่อสร้าง :**

**SIAMPLAN.COM**  
สยามแปลนเราสารพัดบ้านคุณ

รับเขียนแบบบ้าน ราคาประหยัด

รับสร้างบ้าน อาคาร โรงงาน

Tel : 081-6177145, 081-9669653

E-mail : [info@siamplan.com](mailto:info@siamplan.com)

website : <http://www.siamplan.com>