

SIAMPLAN.COM

รับเขียนแบบบ้าน ราคาประหยัด  
รับสร้างบ้าน อาคาร โรงงาน  
Tel : 081-6177145  
http://www.siamplan.com

บ้านพักอาศัย  
คอนกรีตเสริมเหล็ก  
ชั้นเดียว

เจ้าของโครงการ

สถานที่ก่อสร้าง

สถาปนิก

วิศวกรโครงสร้าง

วิศวกรสุขาภิบาล

วิศวกรไฟฟ้า

ผู้เขียน

แบบแสดง

รูปตัด A

วันที่เขียน  
17/02/2557


แผ่นที่  
A-07

จำนวนแผ่น

คัลลิ่งผิวรูป สมารท์บอร์ด ตราช้าง หนา 10 mm. ฉาบรอยต่อเรียบ ทาสีน้ำอะครีลิค  
โครงเคร่าเหล็กรูปพรรณ C-100x50x20x3.2 mm.(น้ำหนัก 5.50 กก./ม.) @0.50 m.

คั้ง 2C-150x50x20x3.2 mm.

หลังคามุงเมทัลชีท

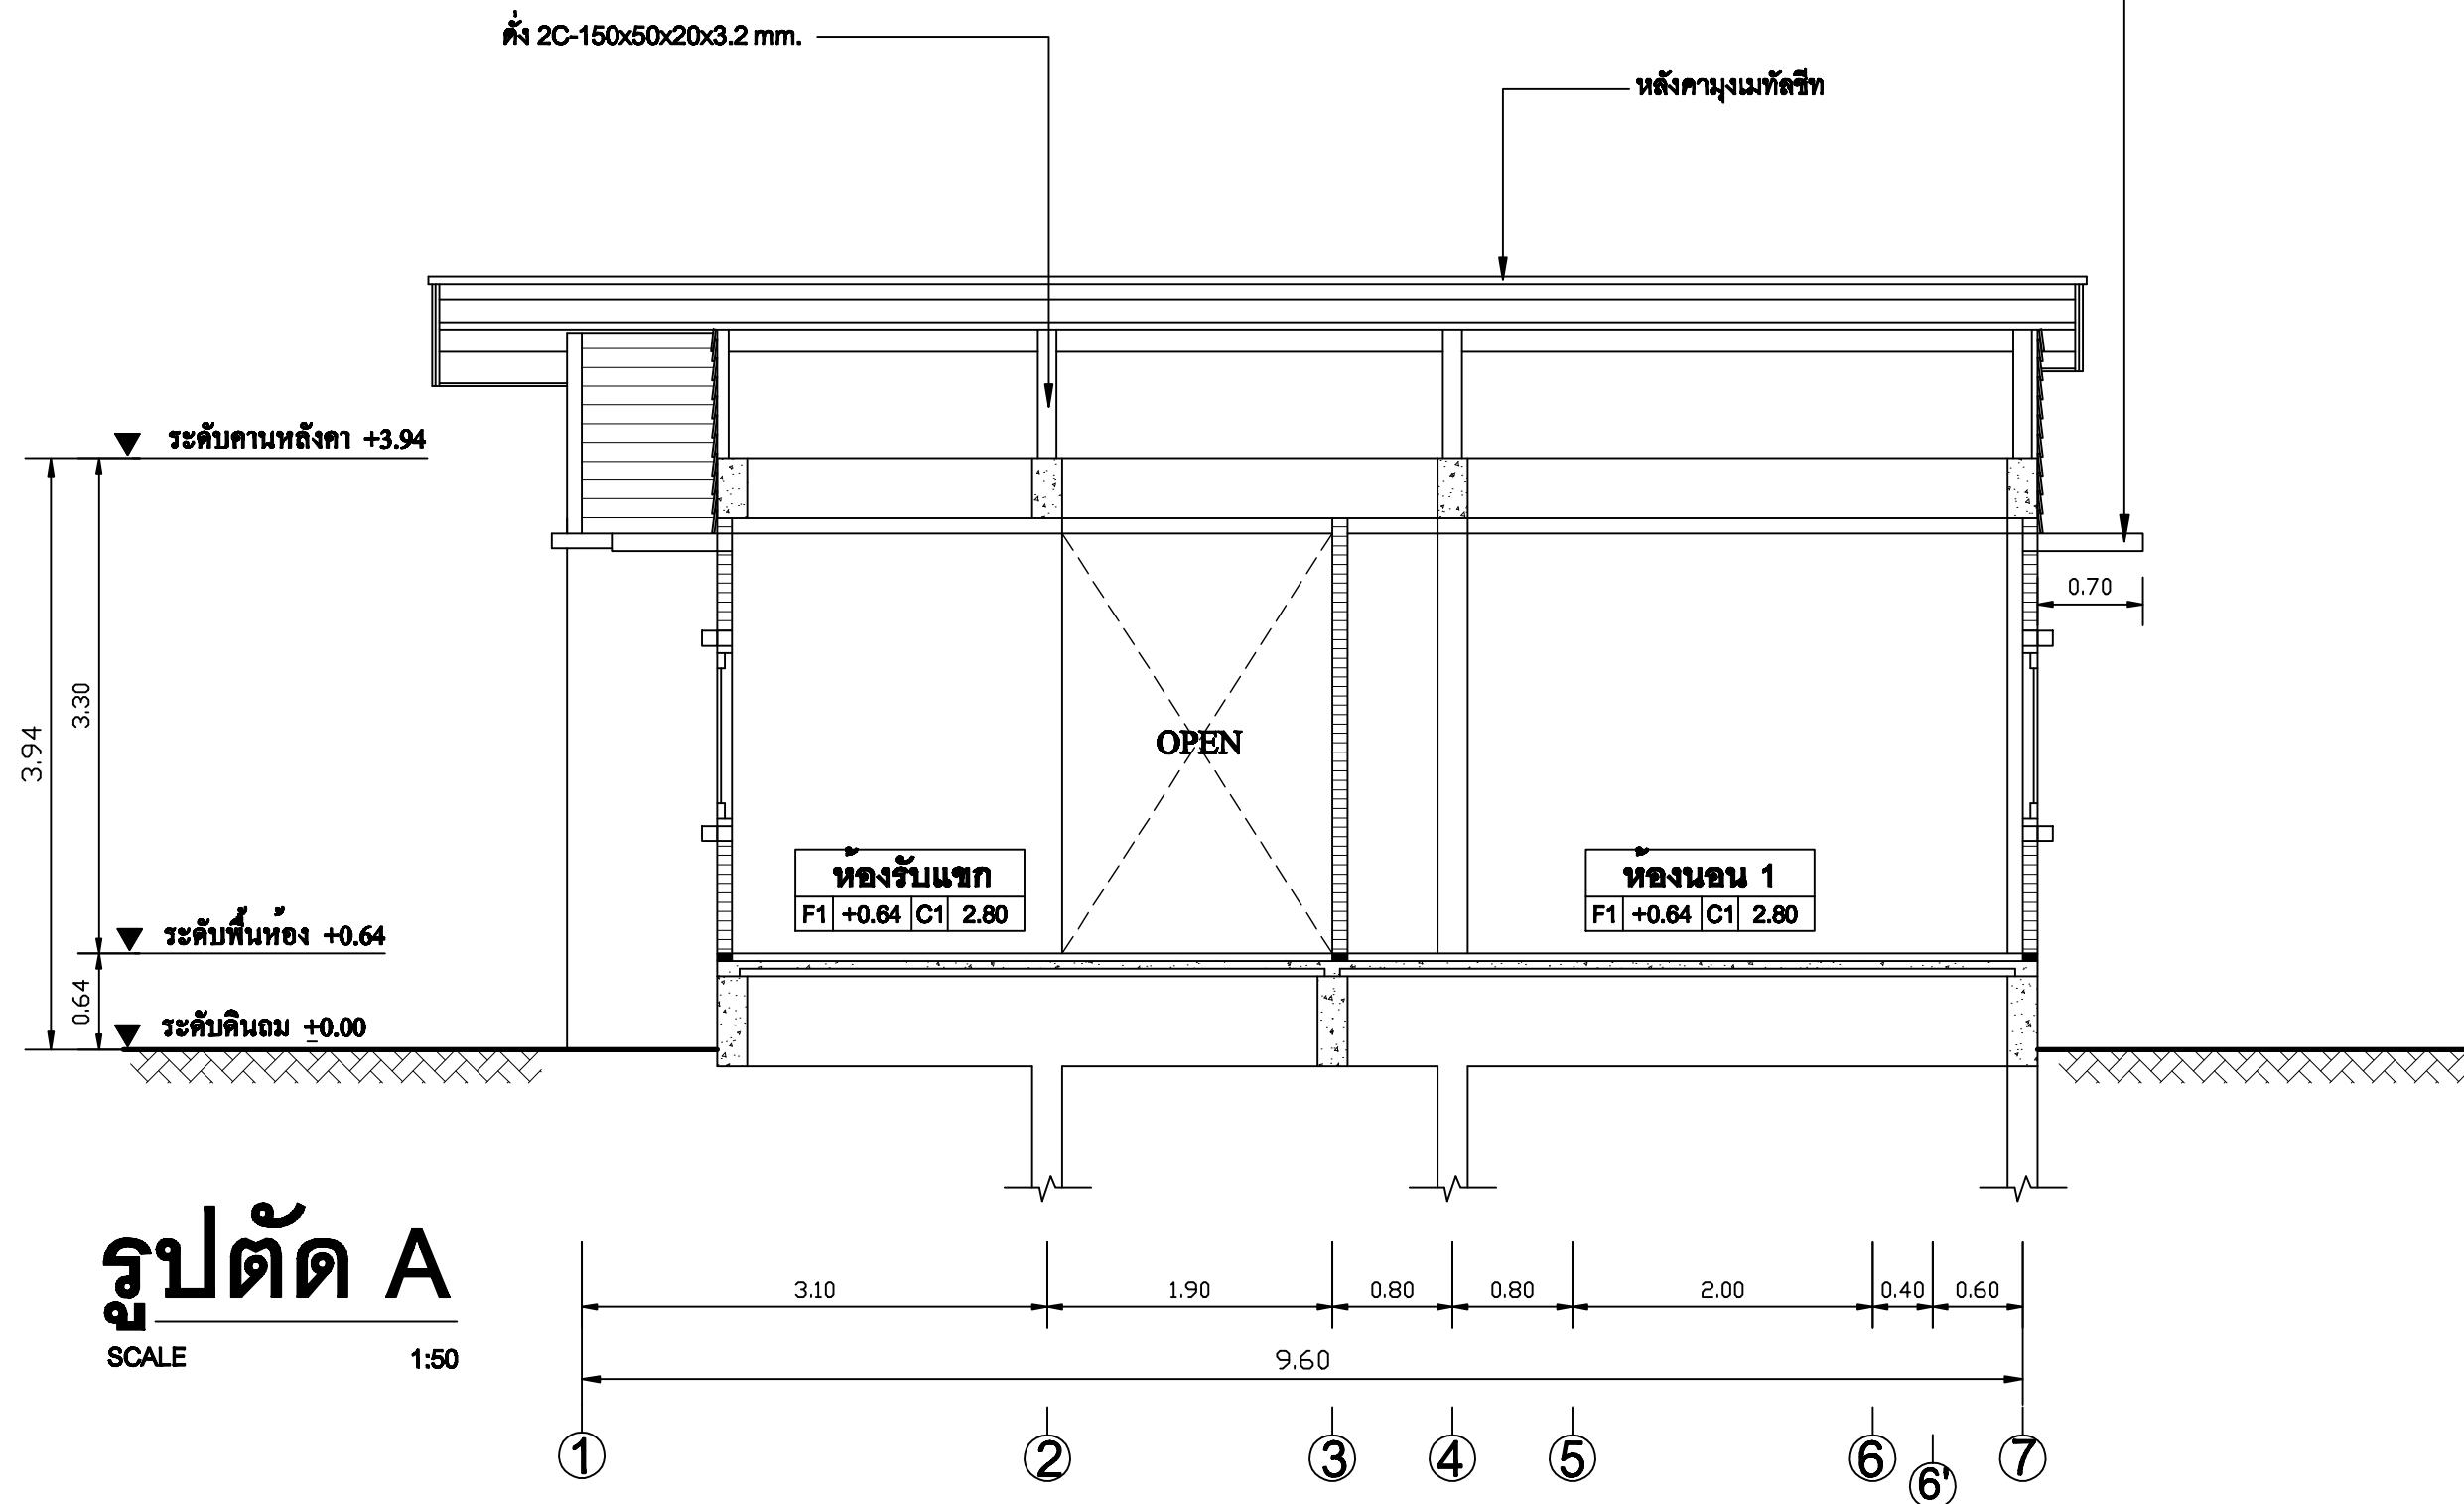

รูปตัด A

SCALE

1:50