

SIAMPLAN.COM

รับเขียนแบบบ้าน ราคาประหยัด
รับสร้างบ้าน อาคาร โรงงาน
Tel : 081-6177145
http://www.siamplan.com

บ้านพักอาศัย
คอนกรีตเสริมเหล็ก
ชั้นเดียว

เจ้าของโครงการ

สถานที่ก่อสร้าง

สถาปนิก

วิศวกรโครงสร้าง

วิศวกรสุขาภิบาล

วิศวกรไฟฟ้า

ผู้เขียน



แบบแสดง

รูปด้าน 3, รูปด้าน 4

วันที่เขียน
17/02/2557

แผ่นที่ | จำนวนแผ่น
A-05 |

จั่วทรงลม ตามแบบเจ้าของบ้านเลือก

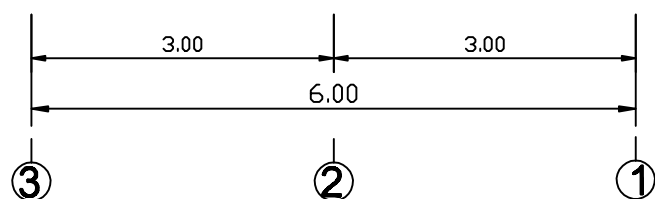
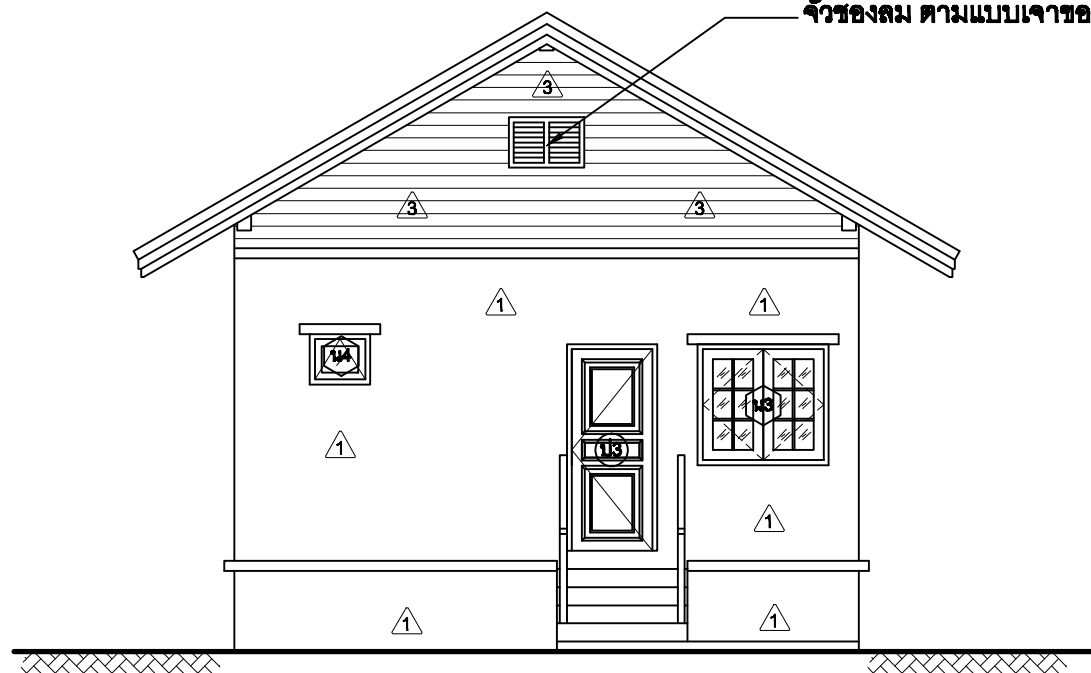


รูปด้าน 3

SCALE

1:75

มุงกระเบื้องลอนคู่สี

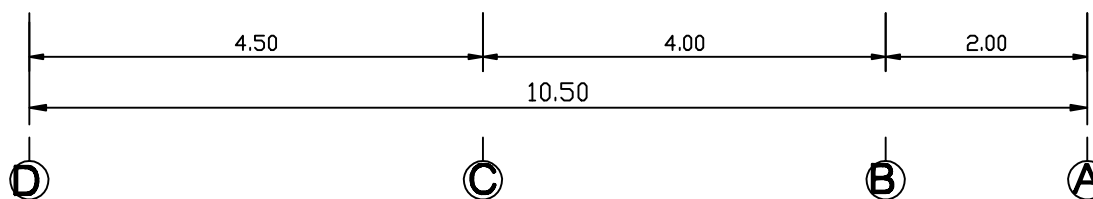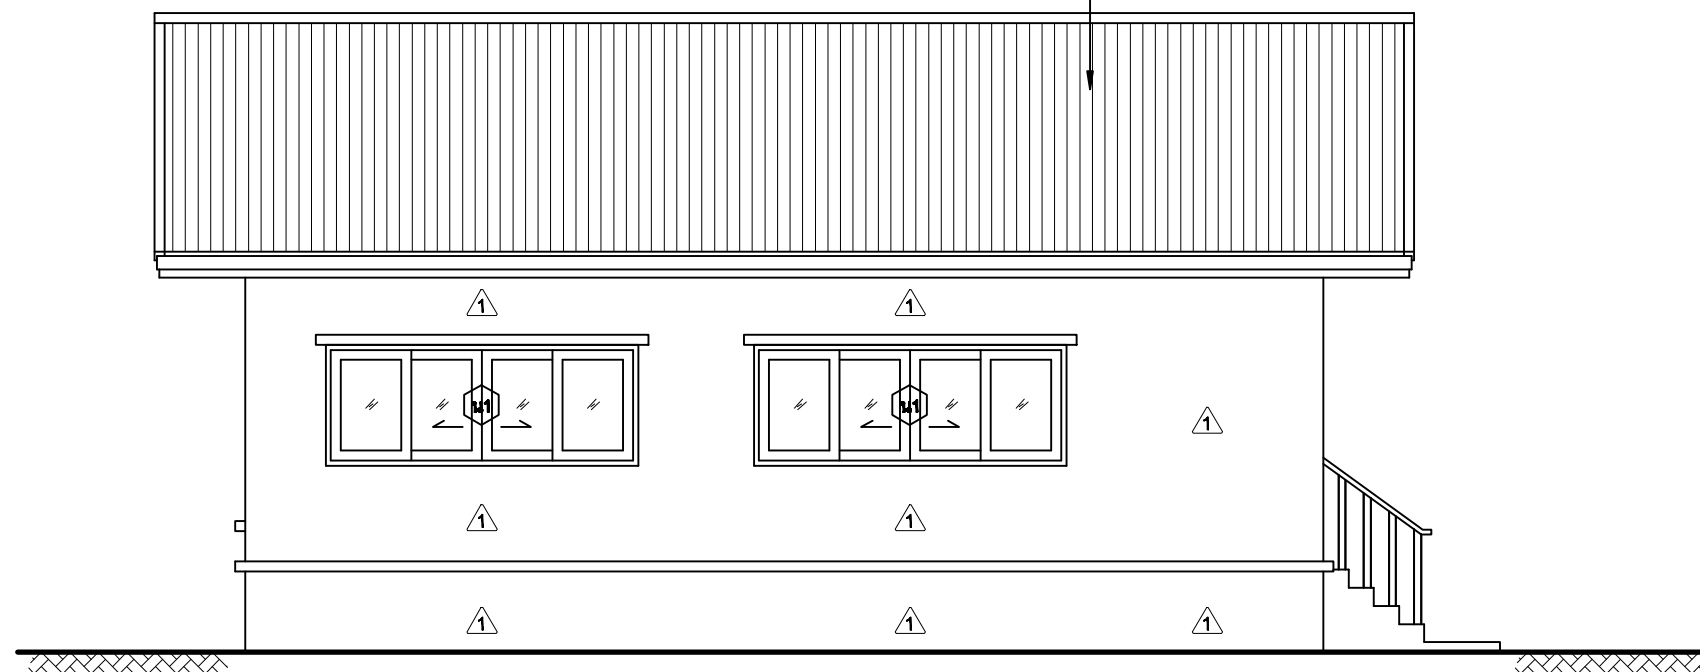

รูปด้าน 4

SCALE

1:75