



แต่งผิวเสาด้วยอิฐมวลเบา ฉาบปูนเรียบ ทาสีน้ำอะครีลิคภายนอก

รูปด้าน 1
SCALE 1:75

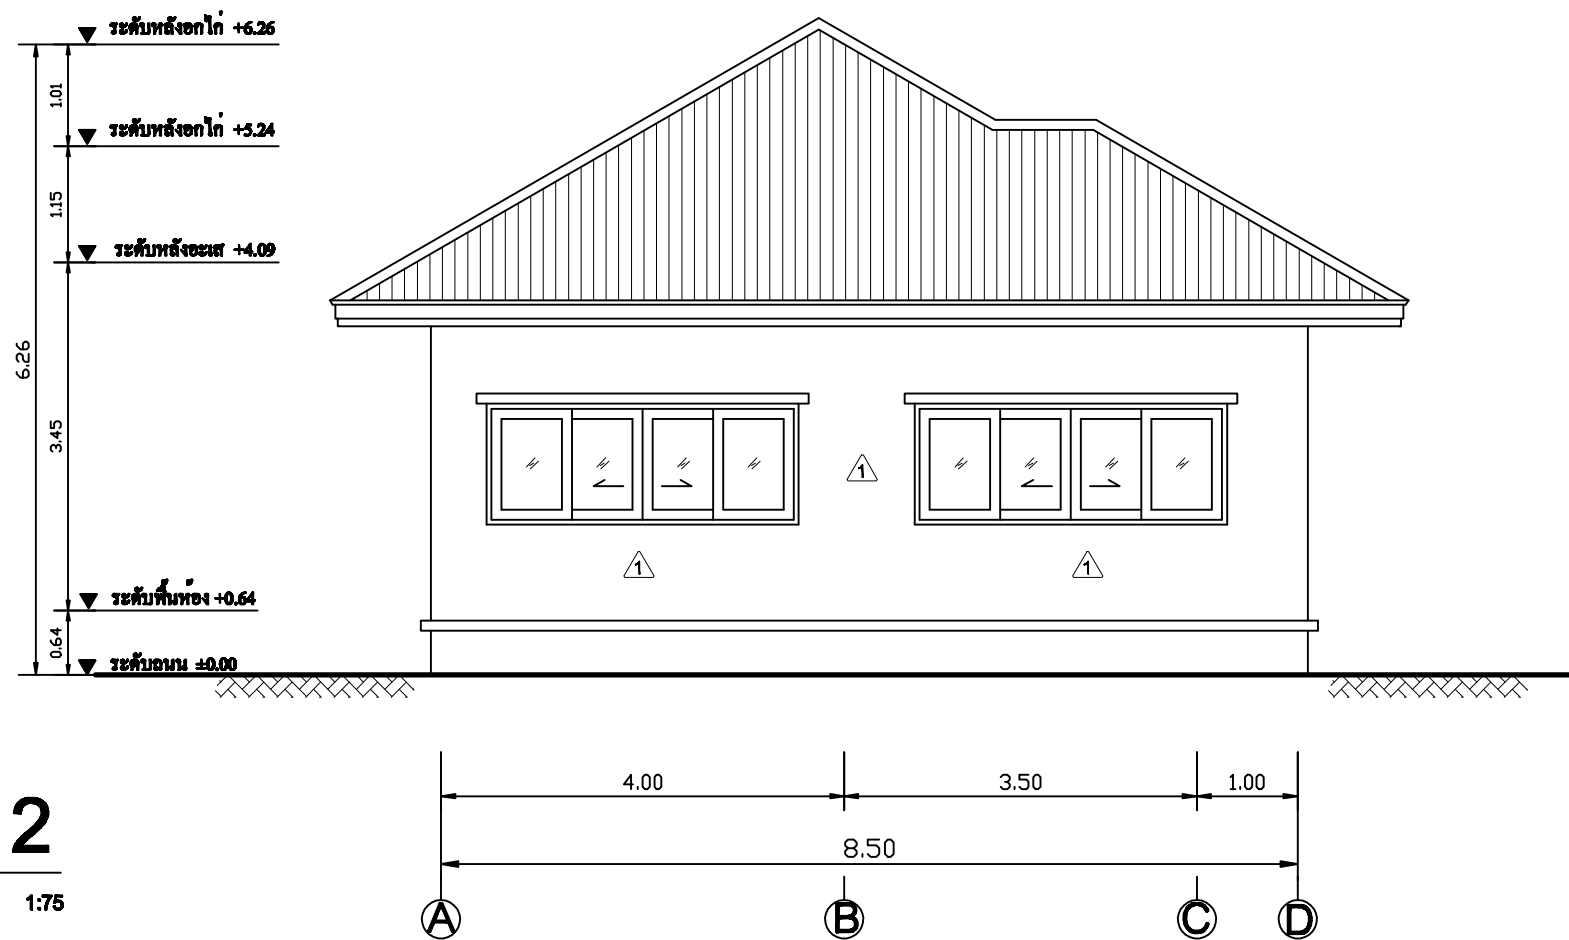

รูปด้าน 2
SCALE 1:75

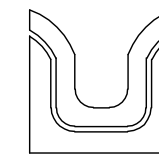

SIAMPLAN.COM

รับเขียนแบบบ้าน ราคาประหยัด
รับสร้างบ้าน อาคาร โรงงาน
Tel : 081-6177145
http://www.siamplan.com

บ้านพักอาศัย
คอนกรีตเสริมเหล็ก
ชั้นเดียว

เจ้าของโครงการ

สถานที่ก่อสร้าง

สถาปนิก

วิศวกรโครงสร้าง

วิศวกรสุขาภิบาล

วิศวกรไฟฟ้า

ผู้เขียน

แบบแสดง

รูปด้าน 1, รูปด้าน 2

วันที่เขียน
17/02/2557

แผ่นที่

จำนวนแผ่น

A-05