



ระดับหลังคา +5.44
 0.58
 ระดับหลังคา +4.86
 1.17
 ระดับหลังอะเส +3.69
 5.44
 3.15
 ระดับพื้นห้อง +0.54
 ระดับถนน ±0.00
 0.54

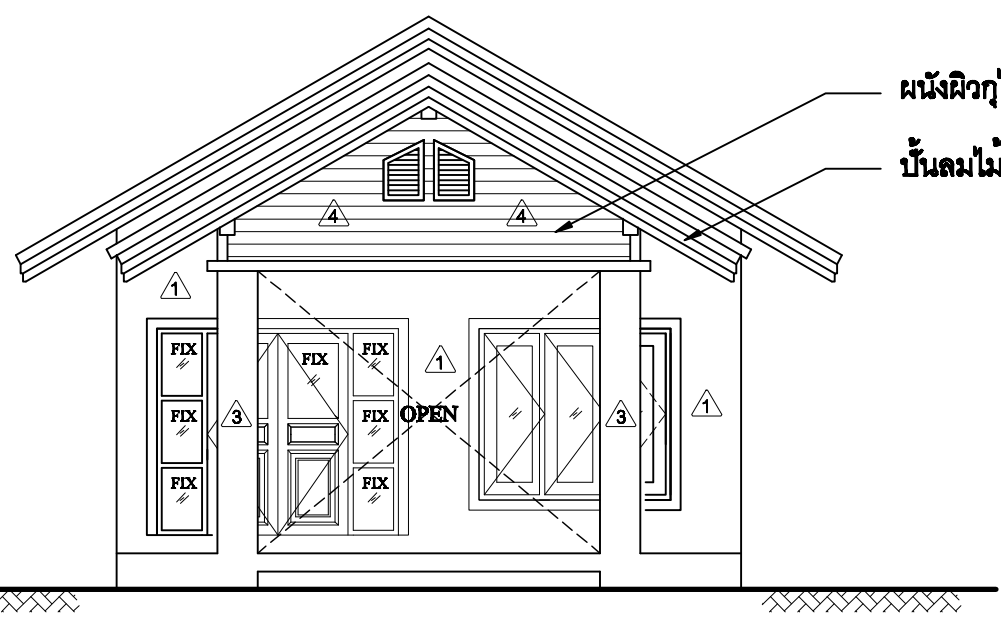


ผนังฉนวนไม่เทียม 6" ตีลอนเกร็ด ทาสีน้ำอะคริลิกภายนอก โครงเคร่าเหล็ก C-75x45x15x2.3 mm. @0.50 m.
 ฝ้าฉนวนไม่เทียม ขนาด 1" x 8" ฝ้าฝ้าฉนวนไม่เทียม ขนาด 1" x 6"

รูปด้าน 1
 SCALE 1:75


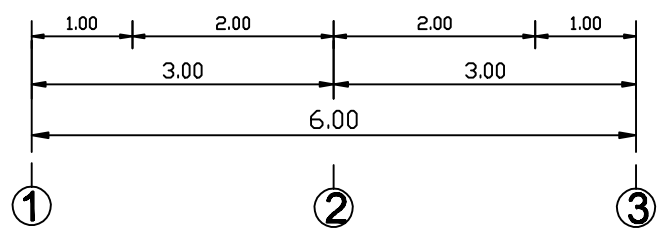


ระดับหลังคา +5.44
 0.58
 ระดับหลังคา +4.86
 1.17
 ระดับหลังอะเส +3.69
 5.44
 3.15
 ระดับพื้นห้อง +0.54
 ระดับถนน ±0.00
 0.54

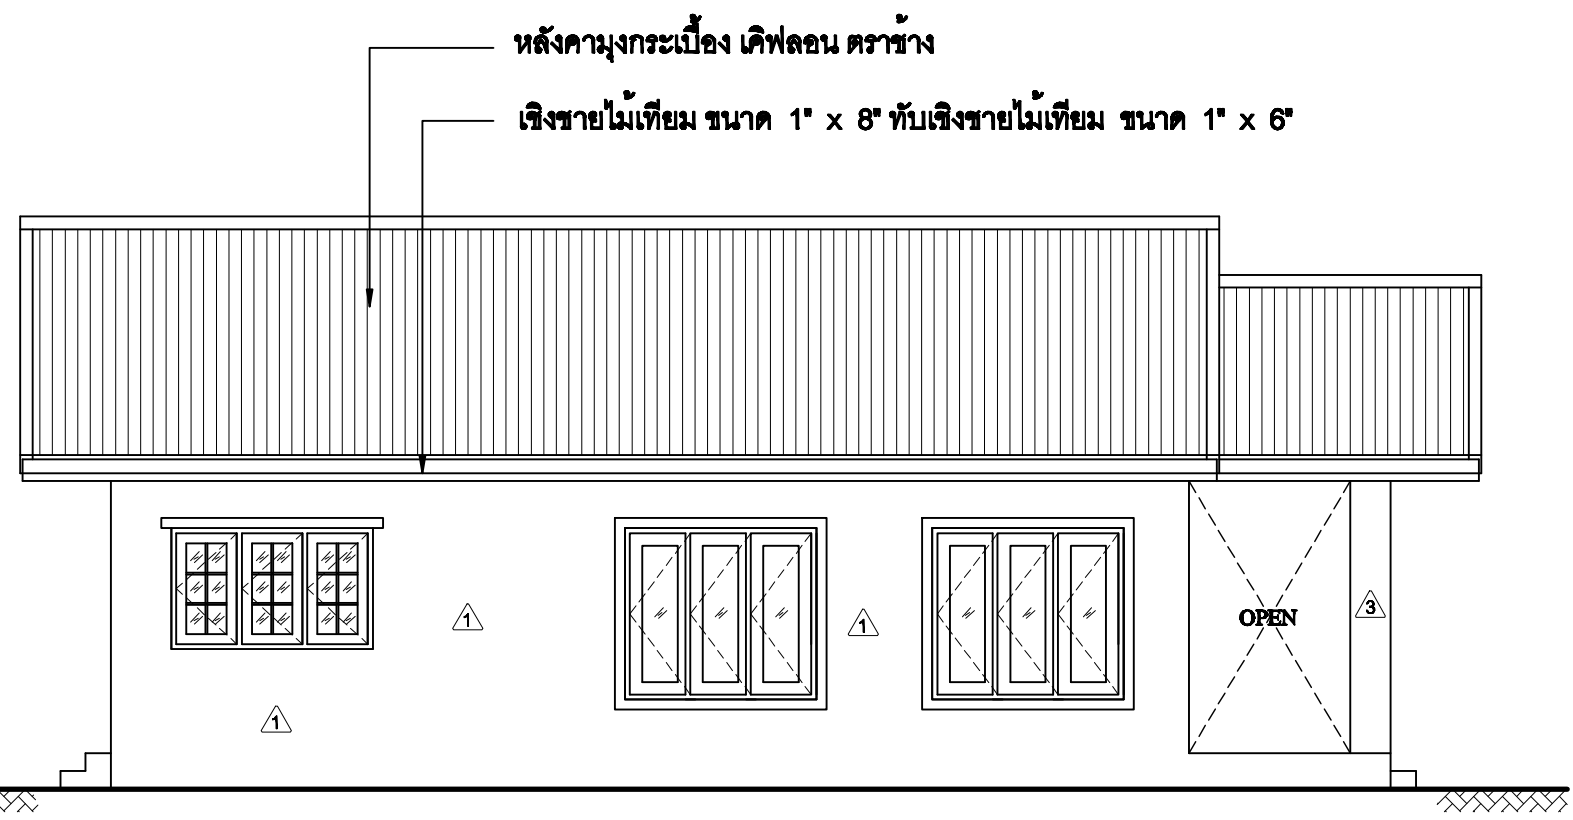

หลังคามุงกระเบื้อง เค็พลอน ตราช้าง
 ฝ้าฉนวนไม่เทียม ขนาด 1" x 8" ฝ้าฝ้าฉนวนไม่เทียม ขนาด 1" x 6"

รูปด้าน 2
 SCALE 1:75

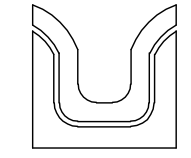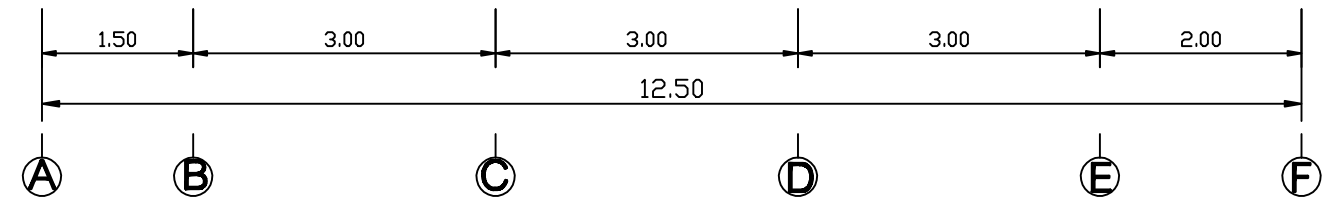

SIAMPLAN.COM
 รับเขียนแบบบ้าน ราคาประหยัด
 รับสร้างบ้าน อาคาร โรงงาน
 Tel : 081-6177145
 http://www.siamplan.com

บ้านพักอาศัย คอนกรีตเสริมเหล็ก ชั้นเดียว	
เจ้าของโครงการ	
สถานที่ก่อสร้าง	
สถาปนิก	
วิศวกรโครงสร้าง	
วิศวกรสุขาภิบาล	
วิศวกรไฟฟ้า	
ผู้เขียน	
แบบแสดง รูปด้าน 1, รูปด้าน 2	
วันที่เขียน	
แผ่นที่	จำนวนแผ่น
A-05	