

SIAMPLAN.COM

รับเขียนแบบบ้าน ราคาประหยัด  
รับสร้างบ้าน อาคาร โรงงาน  
Tel : 081-6177145  
http://www.siamplan.com

บ้านพักอาศัย  
คอนกรีตเสริมเหล็ก  
ชั้นเดียว

เจ้าของโครงการ

สถานที่ก่อสร้าง

สถาปนิก

วิศวกรโครงสร้าง

วิศวกรสุขาภิบาล

วิศวกรไฟฟ้า

ผู้เขียน

แบบแสดง

รูปตัด B

วันที่เขียน


แผ่นที่

จำนวนแผ่น

A-08

ผนังฉนวนไม่เต็ม 6" ตีร่อนเกร็ด ทาสีน้ำอะครีลิคภายนอก  
โครงเคราะเหล็ก C-75x45x15x2.3 mm. @0.50 m.

อะเส 2C-150x50x20x3.2 mm.

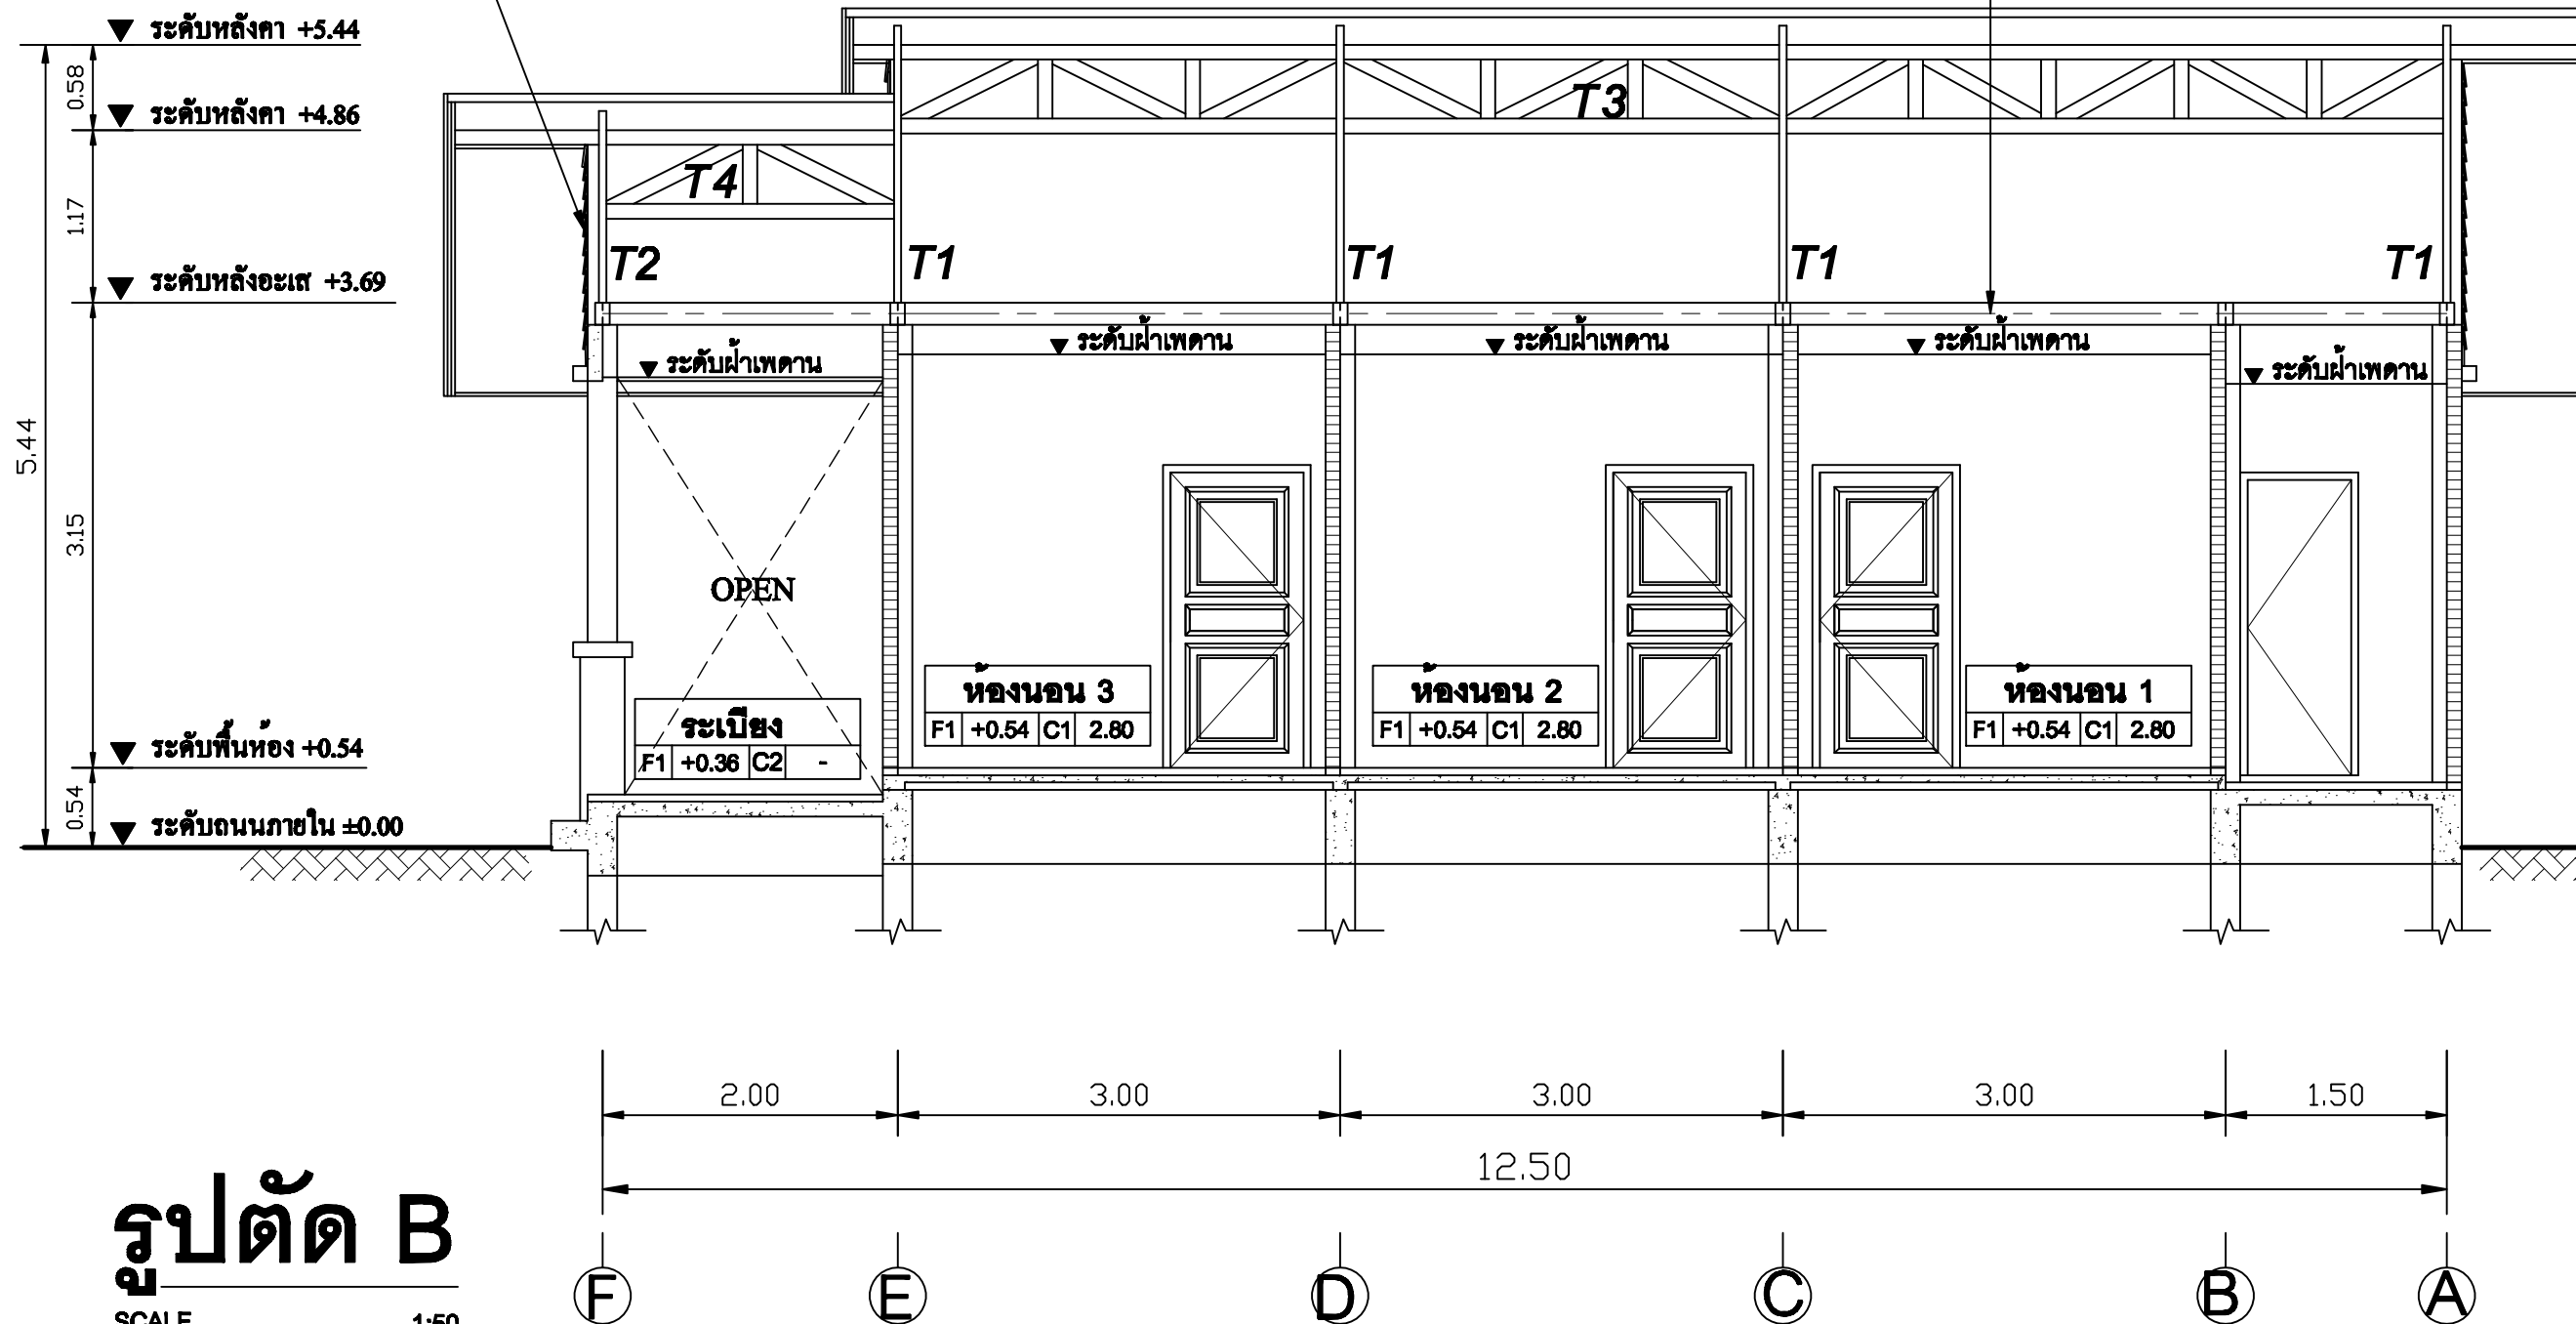

# รูปตัด B

SCALE 1:50