



SIAMPLAN.COM

รับเขียนแบบบ้าน ราคาประหยัด
รับสร้างบ้าน อาคาร โรงงาน
Tel : 081-6177145
http://www.siamplan.com

บ้านพักอาศัย
คอนกรีตเสริมเหล็ก
ชั้นเดียว

เจ้าของโครงการ

สถานที่ก่อสร้าง

สถาปนิก

วิศวกรโครงสร้าง

วิศวกรสุขาภิบาล

วิศวกรไฟฟ้า

ผู้เขียน

แบบแสดง


แบบโครงสร้างถังกา

วันที่เขียน



แผ่นที่

จำนวนแผ่น

S-04

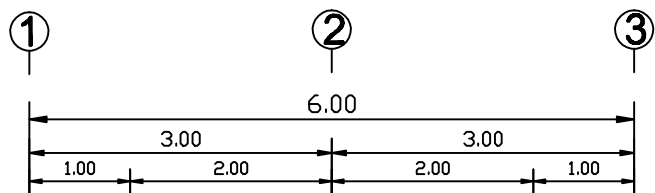

หลังคามุงกระเบื้อง เคฟลอน ตราช้าง

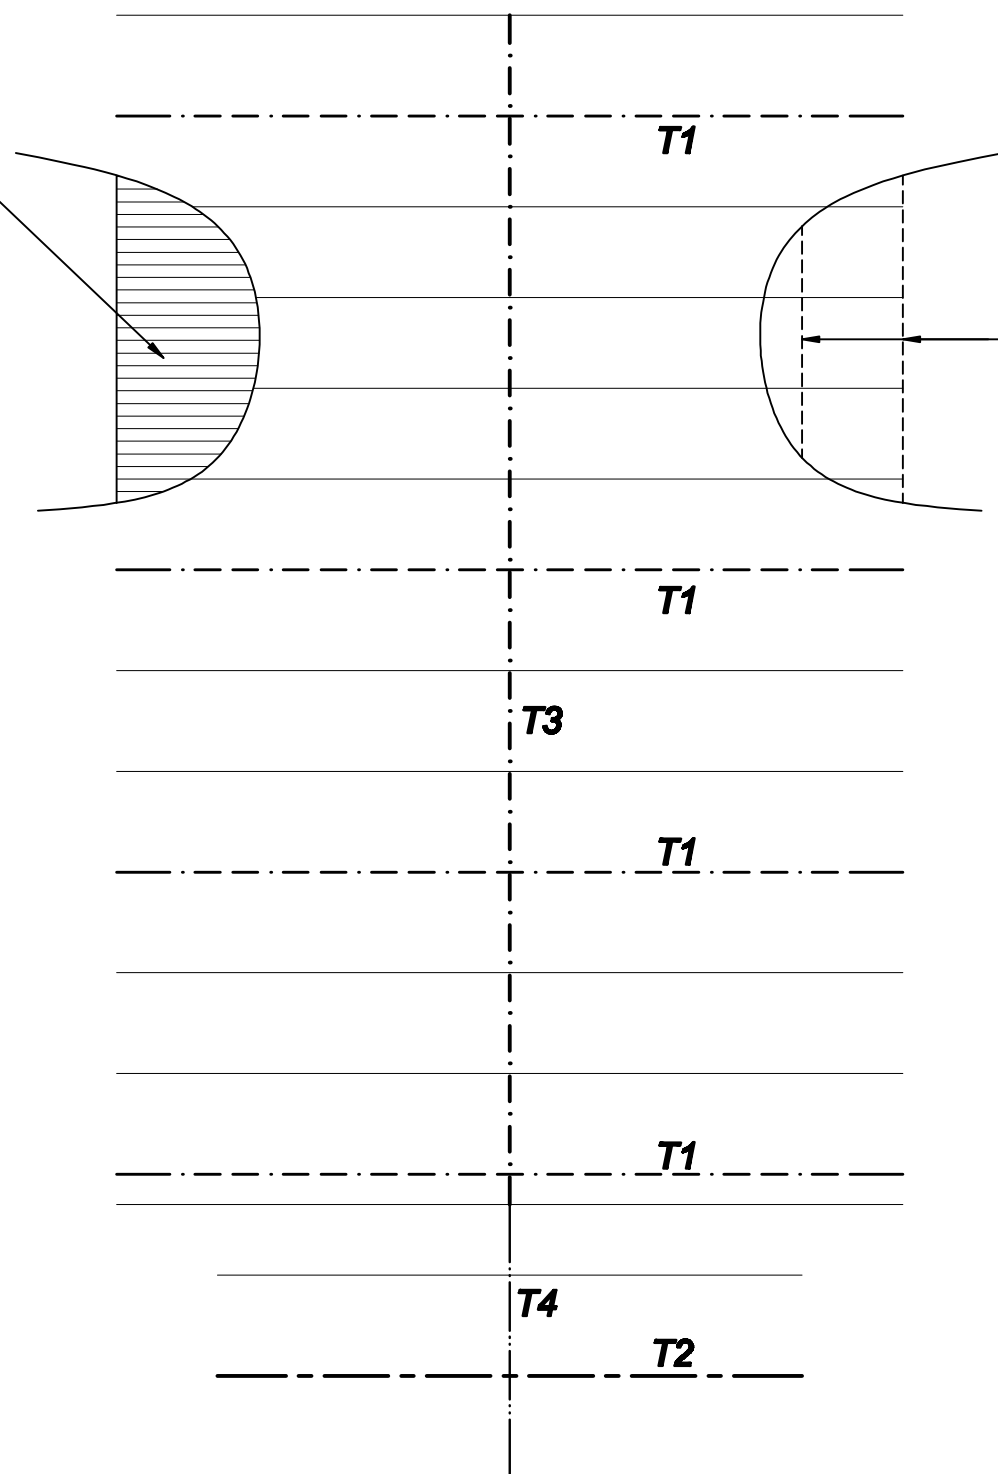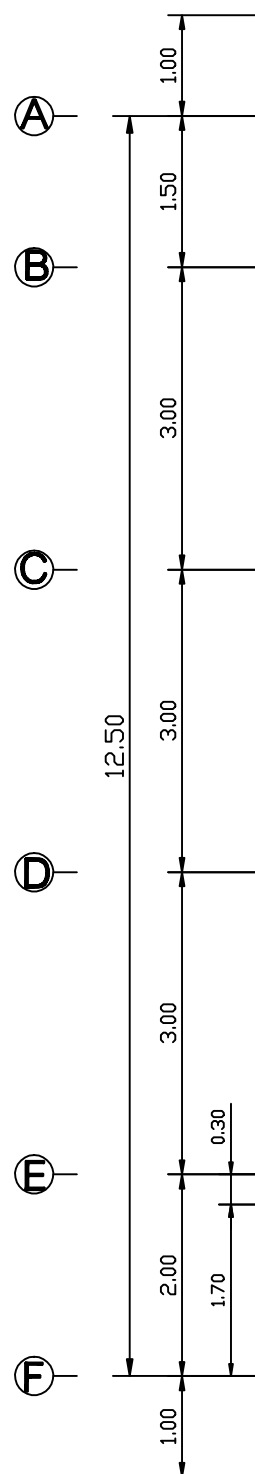

แป C-75x45x15x2.3 mm. @1.00 m.
(น้ำหนัก 3.25 กก./ม.)

หมายเหตุ

----- แป C-75x45x15x2.3 mm. @1.00 m.
(น้ำหนัก 3.25 กก./ม.)

----- ไม้ท่อน C-100x50x20x3.2 mm. @1.00 m.
(น้ำหนัก 5.50 กก./ม.)

----- TRUSS T1

----- TRUSS T2

----- TRUSS T3

----- TRUSS T4

แบบโครงสร้างหลังคา

SCALE

1:75