

รับเขียนแบบบ้าน ราคาประหยัด
รับสร้างบ้าน อาคาร โรงงาน
Tel : 081-6177145
http://www.siamplan.com

บ้านพักอาศัย
คอนกรีตเสริมเหล็ก
สองชั้น ใต้ถุนโล่ง

เจ้าของโครงการ

สถานที่ก่อสร้าง

สถาปนิก

วิศวกรโครงสร้าง

วิศวกรสุขาภิบาล

วิศวกรไฟฟ้า



ผู้เขียน

แบบแสดง

แปลนพื้นที่สอง

วันที่เขียน
12/04/2558

แผ่นที่	จำนวนแผ่น
A-04	

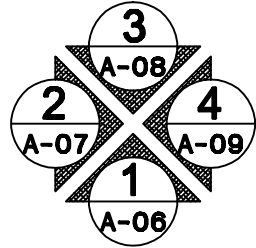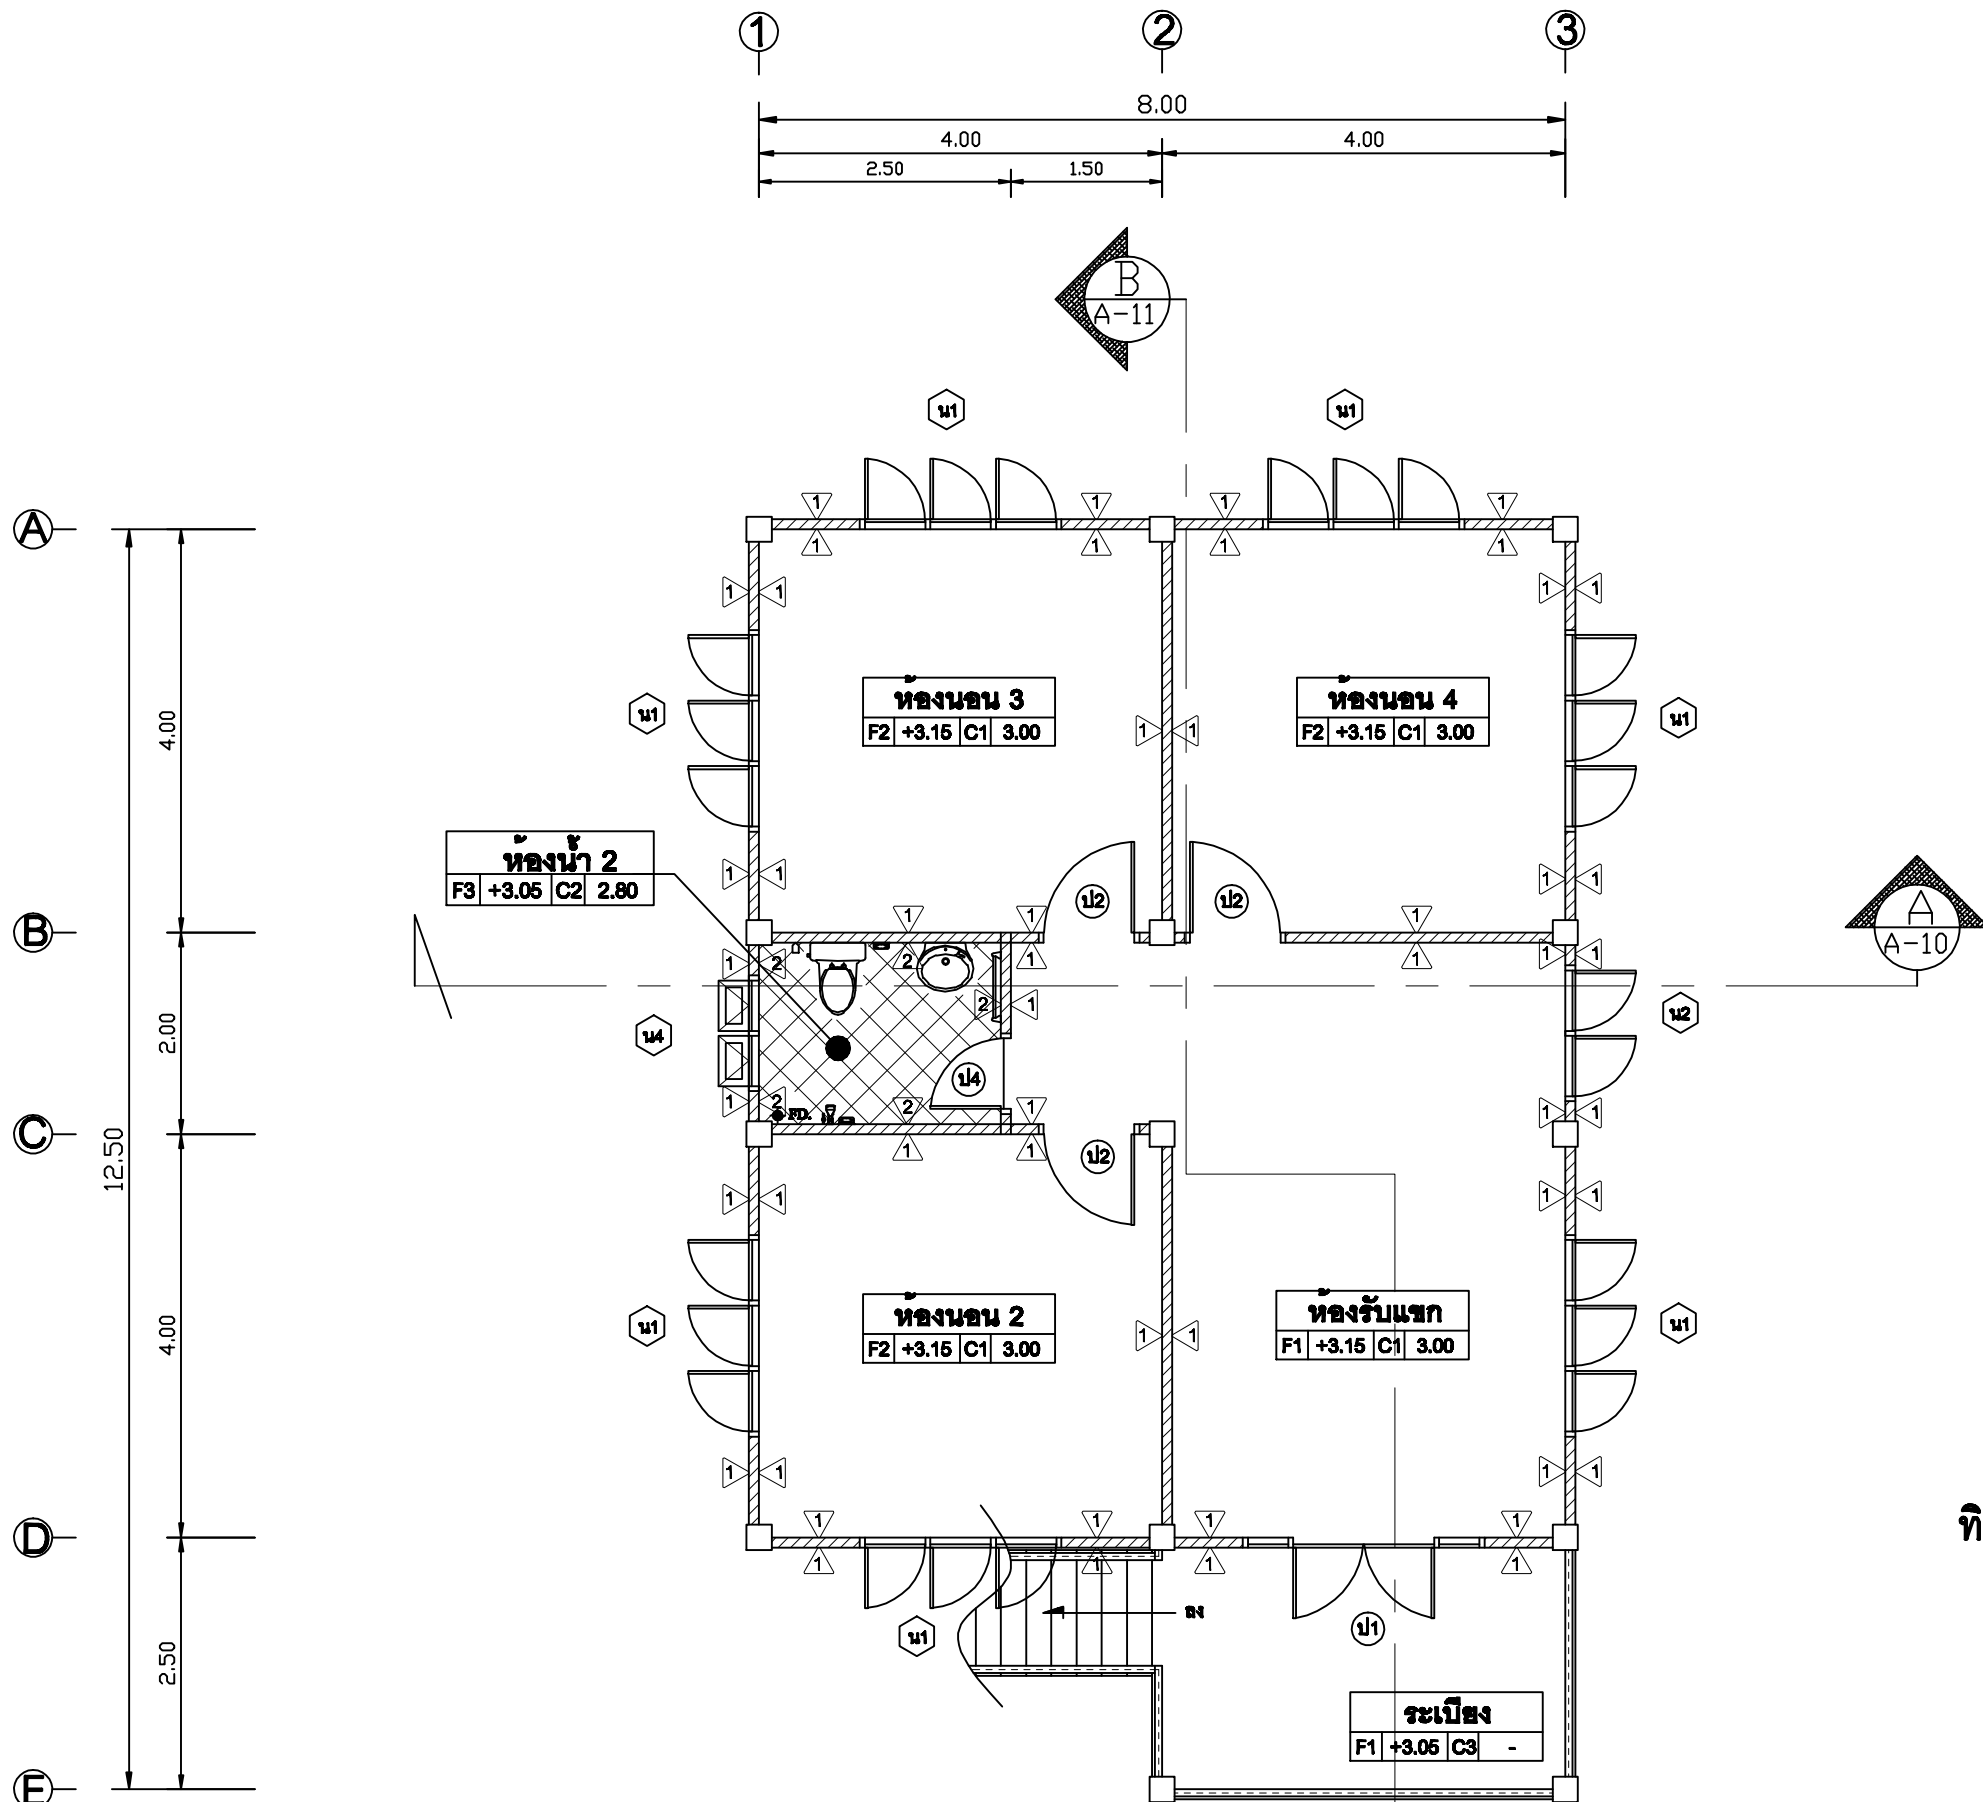

ทิศทางการมองรูปด้าน

แปลนพื้นที่สอง

SCALE 1:75