




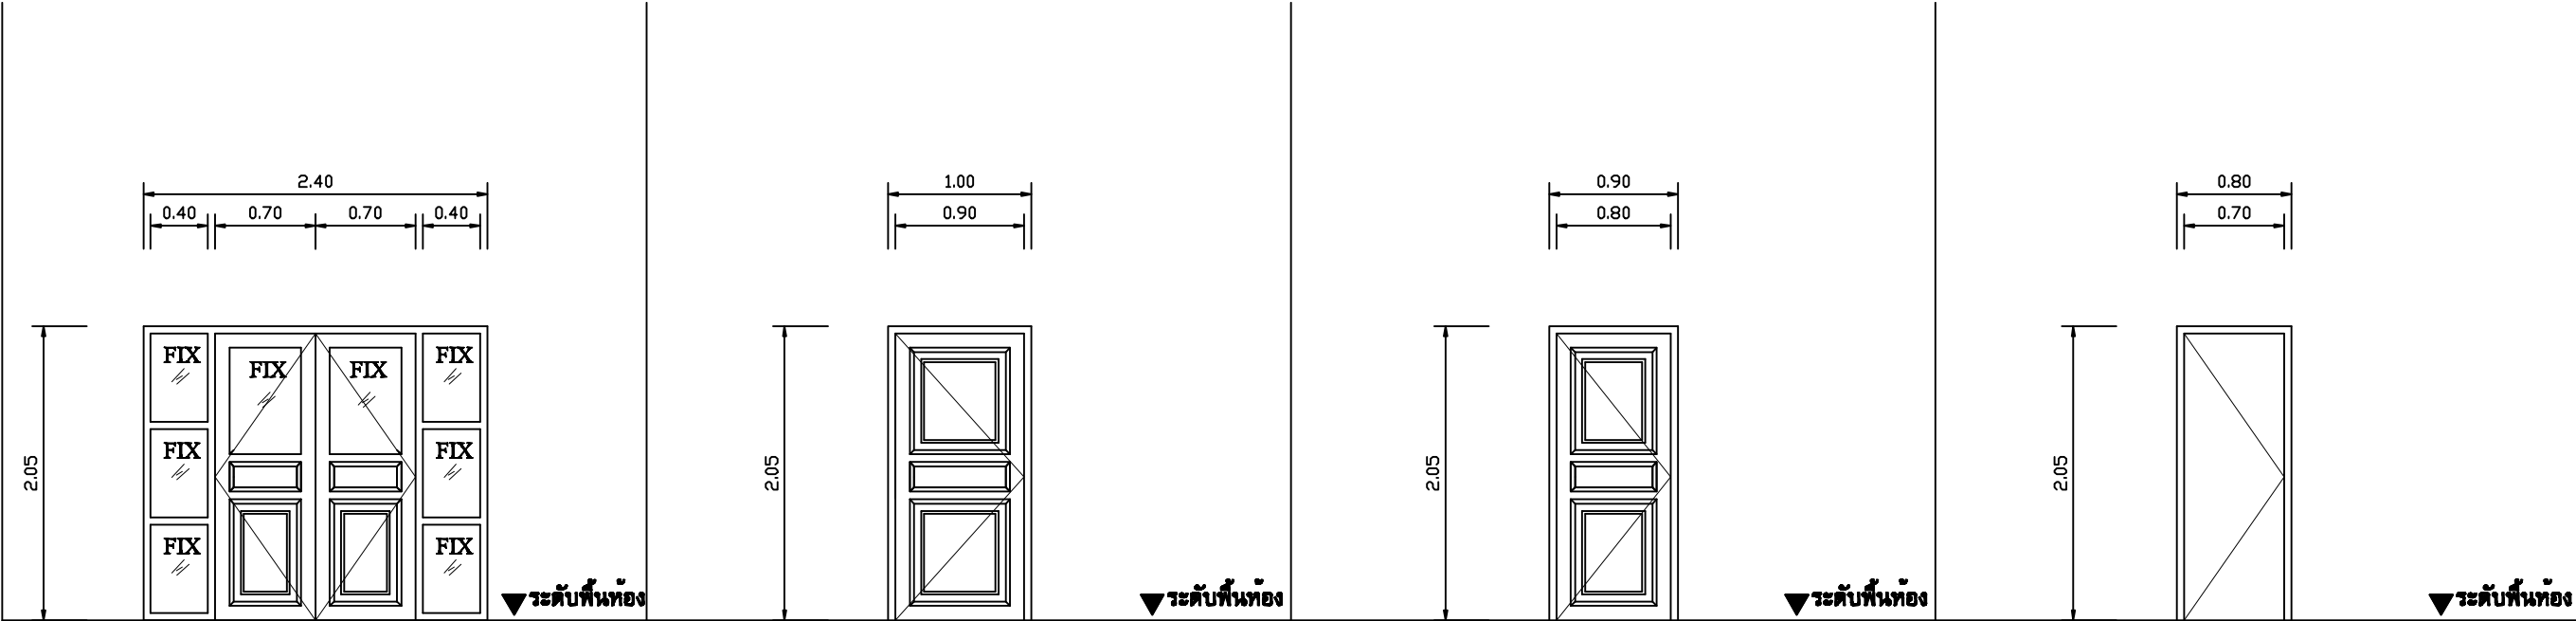

ป1		ป2		ป3		ป4	
ชนิดบาน	ประตูบานเปิด	ชนิดบาน	ประตูบานเปิด	ชนิดบาน	ประตูบานเปิด	ชนิดบาน	ประตูบานเปิด
กรอบบาน	ไม้เนื้อแข็ง	กรอบบาน	ไม้เนื้อแข็ง	กรอบบาน	ไม้เนื้อแข็ง	กรอบบาน	PVC
ลูกพับ	ไม้เนื้อแข็ง	ลูกพับ	ไม้เนื้อแข็ง	ลูกพับ	ไม้เนื้อแข็ง	ลูกพับ	PVC
วงกบ	ไม้เนื้อแข็ง	วงกบ	ไม้เนื้อแข็ง	วงกบ	ไม้เนื้อแข็ง	วงกบ	PVC
จำนวน	1	จำนวน	3	จำนวน	3	จำนวน	2
หมายเหตุ	ลูกพับกระจกด้านข้าง กระจกใส หนา 5 มม.	หมายเหตุ	-	หมายเหตุ	-	หมายเหตุ	-

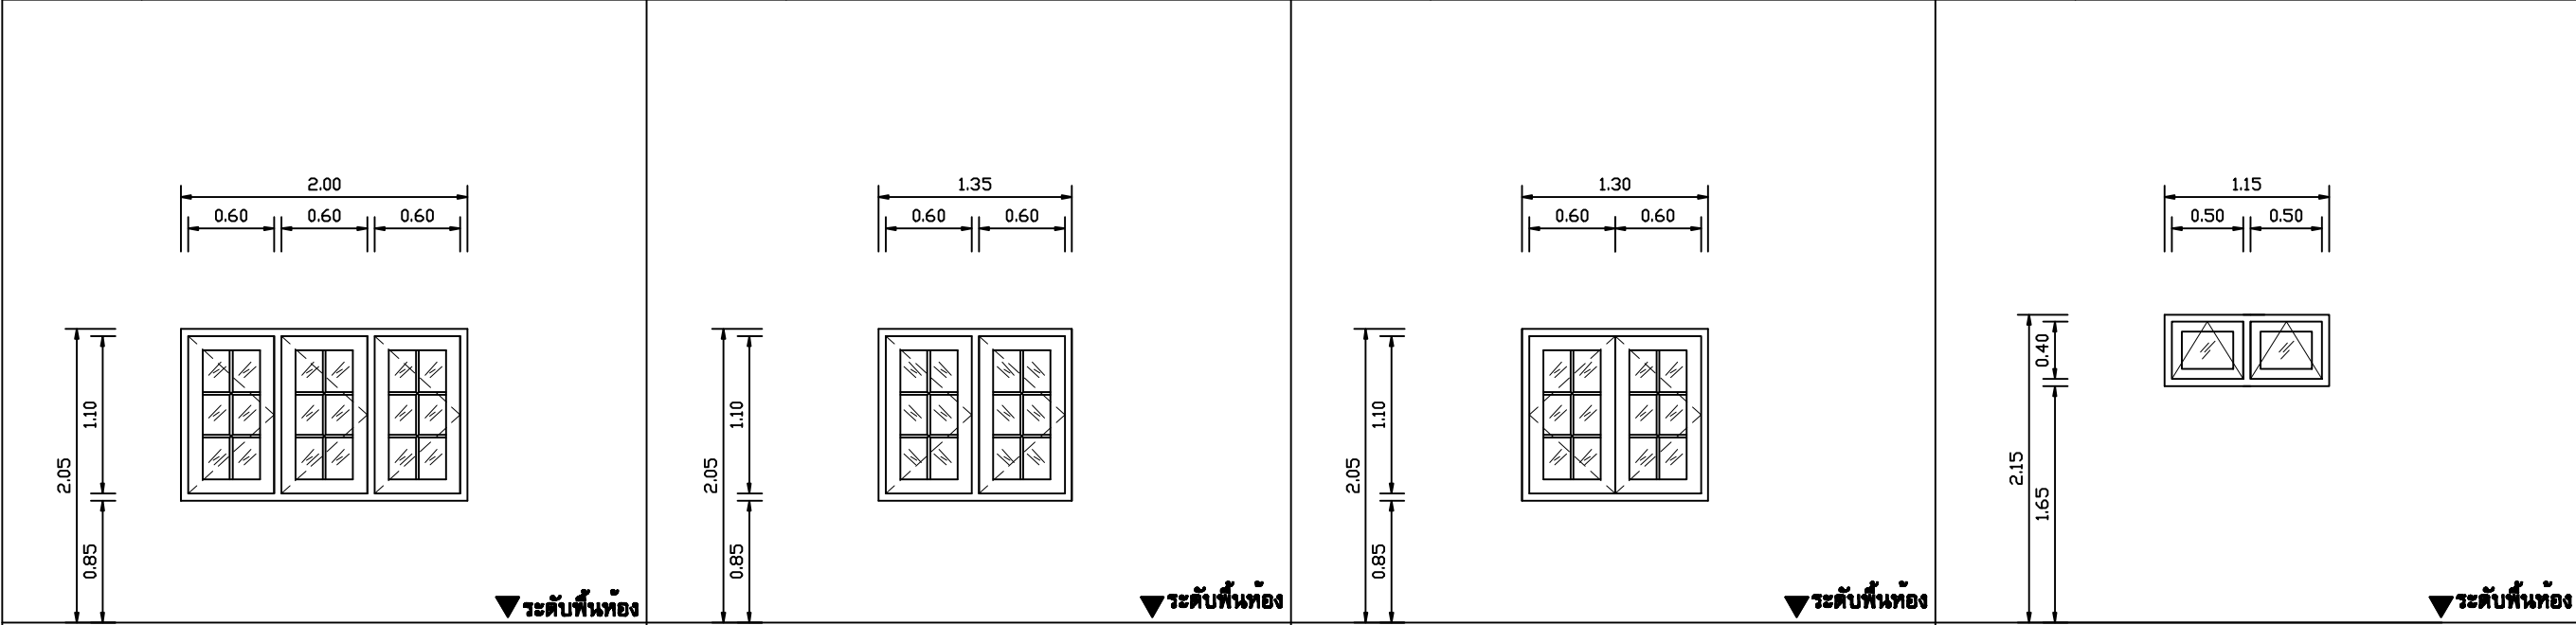

น1		น2		น3		น4	
ชนิดบาน	หน้าต่างบานเปิด	ชนิดบาน	หน้าต่างบานเปิด	ชนิดบาน	หน้าต่างบานเปิด	ชนิดบาน	หน้าต่างบานกระทุ้ง
กรอบบาน	ไม้เนื้อแข็ง	กรอบบาน	ไม้เนื้อแข็ง	กรอบบาน	ไม้เนื้อแข็ง	กรอบบาน	ไม้เนื้อแข็ง
ลูกพับ	กระจกใส หนา 5 มม.	ลูกพับ	กระจกใส หนา 5 มม.	ลูกพับ	กระจกใส หนา 5 มม.	ลูกพับ	กระจกผ้า หนา 5 มม.
วงกบ	ไม้เนื้อแข็ง	วงกบ	ไม้เนื้อแข็ง	วงกบ	ไม้เนื้อแข็ง	วงกบ	ไม้เนื้อแข็ง
จำนวน	9	จำนวน	1	จำนวน	4	จำนวน	2
หมายเหตุ	-	หมายเหตุ	-	หมายเหตุ	-	หมายเหตุ	-

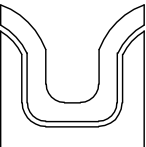

SIAMPLAN.COM

รับเขียนแบบบ้าน ราคาประหยัด

รับสร้างบ้าน อาคาร โรงงาน

Tel : 081-6177145

http://www.siamplan.com

บ้านพักอาศัย

คอนกรีตเสริมเหล็ก

สองชั้น ใต้ถุนโล่ง

เจ้ารองโครงการ

สถานที่ก่อสร้าง

สถาปนิก

วิศวกรโครงสร้าง

วิศวกรสุขาภิบาล

วิศวกรไฟฟ้า

ผู้เขียน

แบบแสดง

แบบขยาย ประตู, หน้าต่าง

วันที่เขียน

12/04/2558

แผ่นที่

A-14

จำนวนแผ่น