

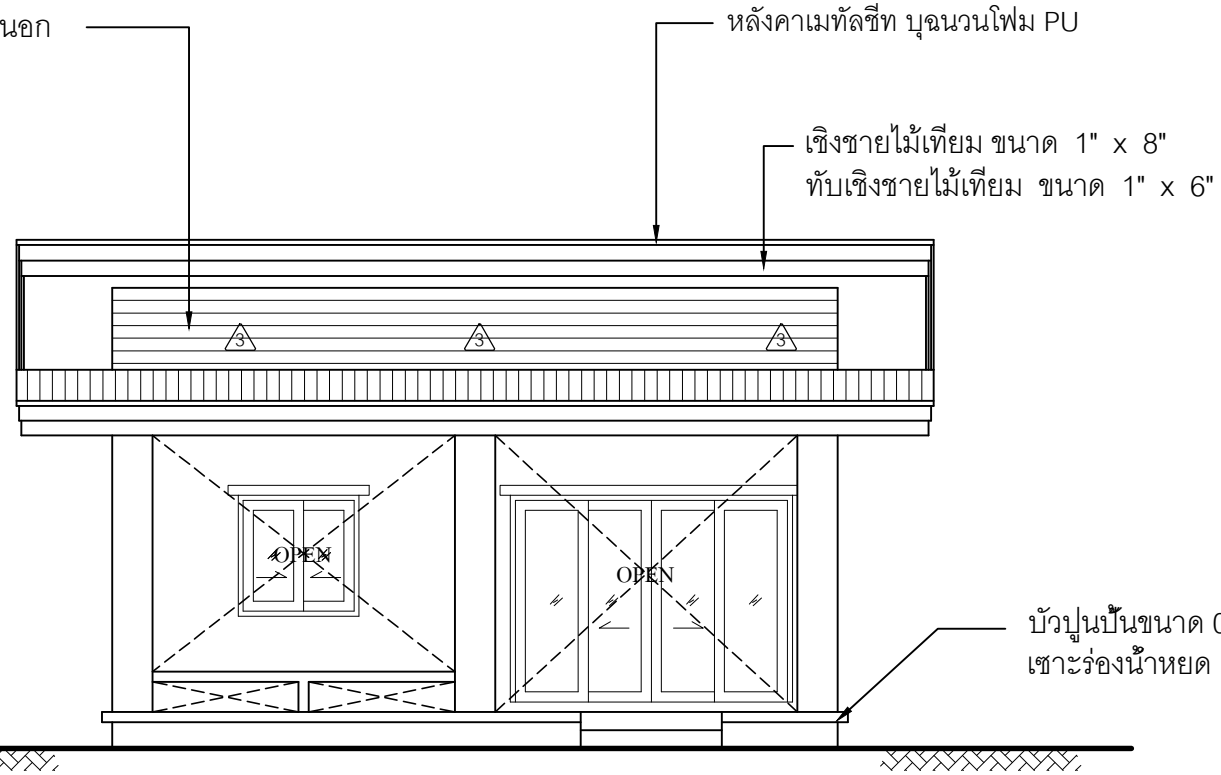


ผนังฉนวนไม้เทียม 6" ตีซ็อนเกร็ด ทาสีน้ำอะครีลิคภายนอก
โครงเคร่าเหล็ก C-75x45x15x2.3 mm. @0.50 m.


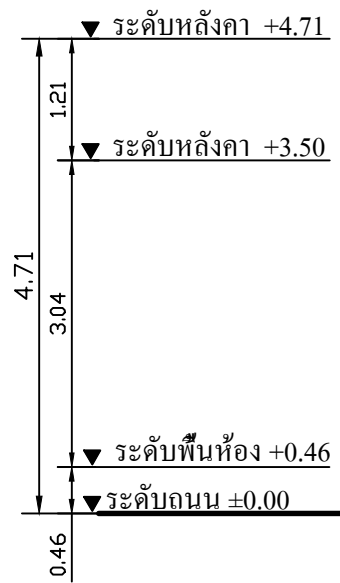


รูปด้าน 1

SCALE 1:75


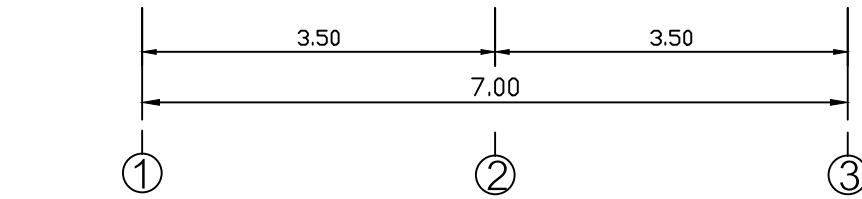


ผนังฉนวนไม้เทียม 6" ตีซ็อนเกร็ด ทาสีน้ำอะครีลิคภายนอก
โครงเคร่าเหล็ก C-75x45x15x2.3 mm. @0.50 m.

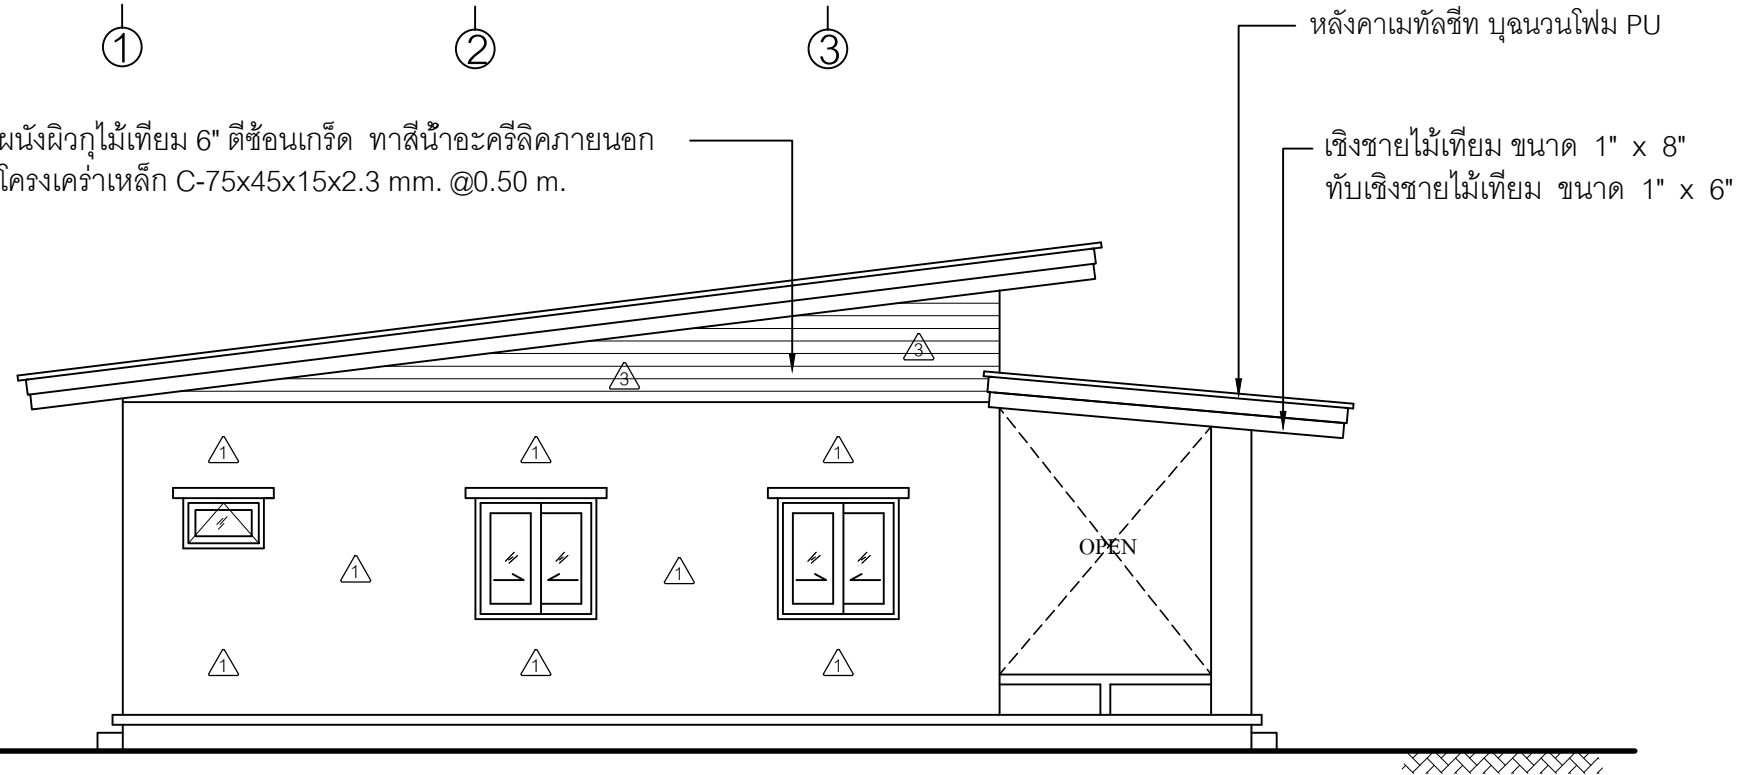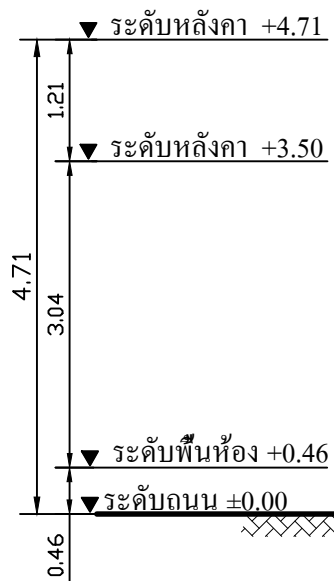

รูปด้าน 2

SCALE 1:75

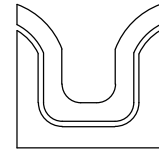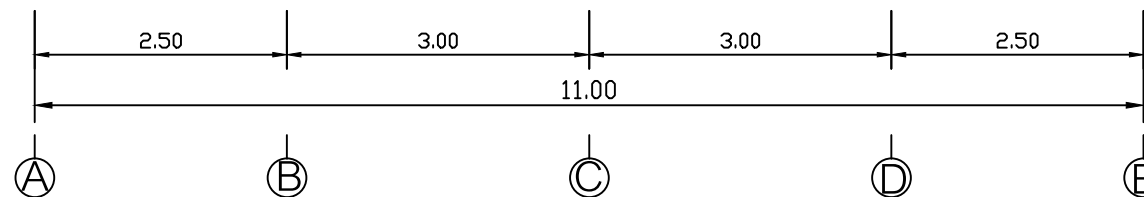

SIAMPLAN.COM

รับเขียนแบบบ้าน ราคาประหยัด

รับสร้างบ้าน อาคาร โรงงาน

Tel : 081-6177145

http://www.siamplan.com

บ้านพักอาศัย
คอนกรีตเสริมเหล็ก
ชั้นเดียว

เจ้าของโครงการ

สถานที่ก่อสร้าง

สถาปนิก

วิศวกรโครงสร้าง

วิศวกรสุขาภิบาล

วิศวกรไฟฟ้า

ผู้เขียน

แบบแสดง

รูปด้าน 1, รูปด้าน 2

วันที่เขียน

03/12/2562

แผ่นที่

A-05

จำนวนแผ่น