



SIAMPLAN.COM

รับเขียนแบบบ้าน ราคาประหยัด

รับสร้างบ้าน อาคาร โรงงาน

Tel : 081-6177145

http://www.siamplan.com

บ้านพักอาศัย
คอนกรีตเสริมเหล็ก
ชั้นเดียว

เจ้าของโครงการ

สถานที่ก่อสร้าง

สถาปนิก

วิศวกรโครงสร้าง

วิศวกรสุขาภิบาล

วิศวกรไฟฟ้า

ผู้เขียน

แบบแสดง

รูปตัด B

วันที่เขียน

03/12/2562

แผ่นที่

จำนวนแผ่น

A-08

ฝ้าตาข่าย สมารท์บอร์ด ความหนา 4 mm. ฉาบรอยต่อเรียบ
ทาสีน้ำอะครีลิค โครงเคร่าเหล็กชุบสังกะสีสีถาวร เบอร์ 24

อะเส C-100x50x20x2.3 mm.
หลังอะเสระดับ(+3.39)

อะเส C-100x50x20x2.3 mm.
หลังอะเสระดับ(+3.60)

หลังคาเมทัลชีท บุนนวมโฟม PU

อะเส C-100x50x20x2.3 mm.
หลังอะเสระดับ(+3.60)

▼ ระดับหลังคา +4.71

1.21

▼ ระดับหลังคา +3.50


4.71

3.04

▼ ระดับพื้นห้อง +0.46

0.46

▼ ระดับถนนภายใน ±0.00

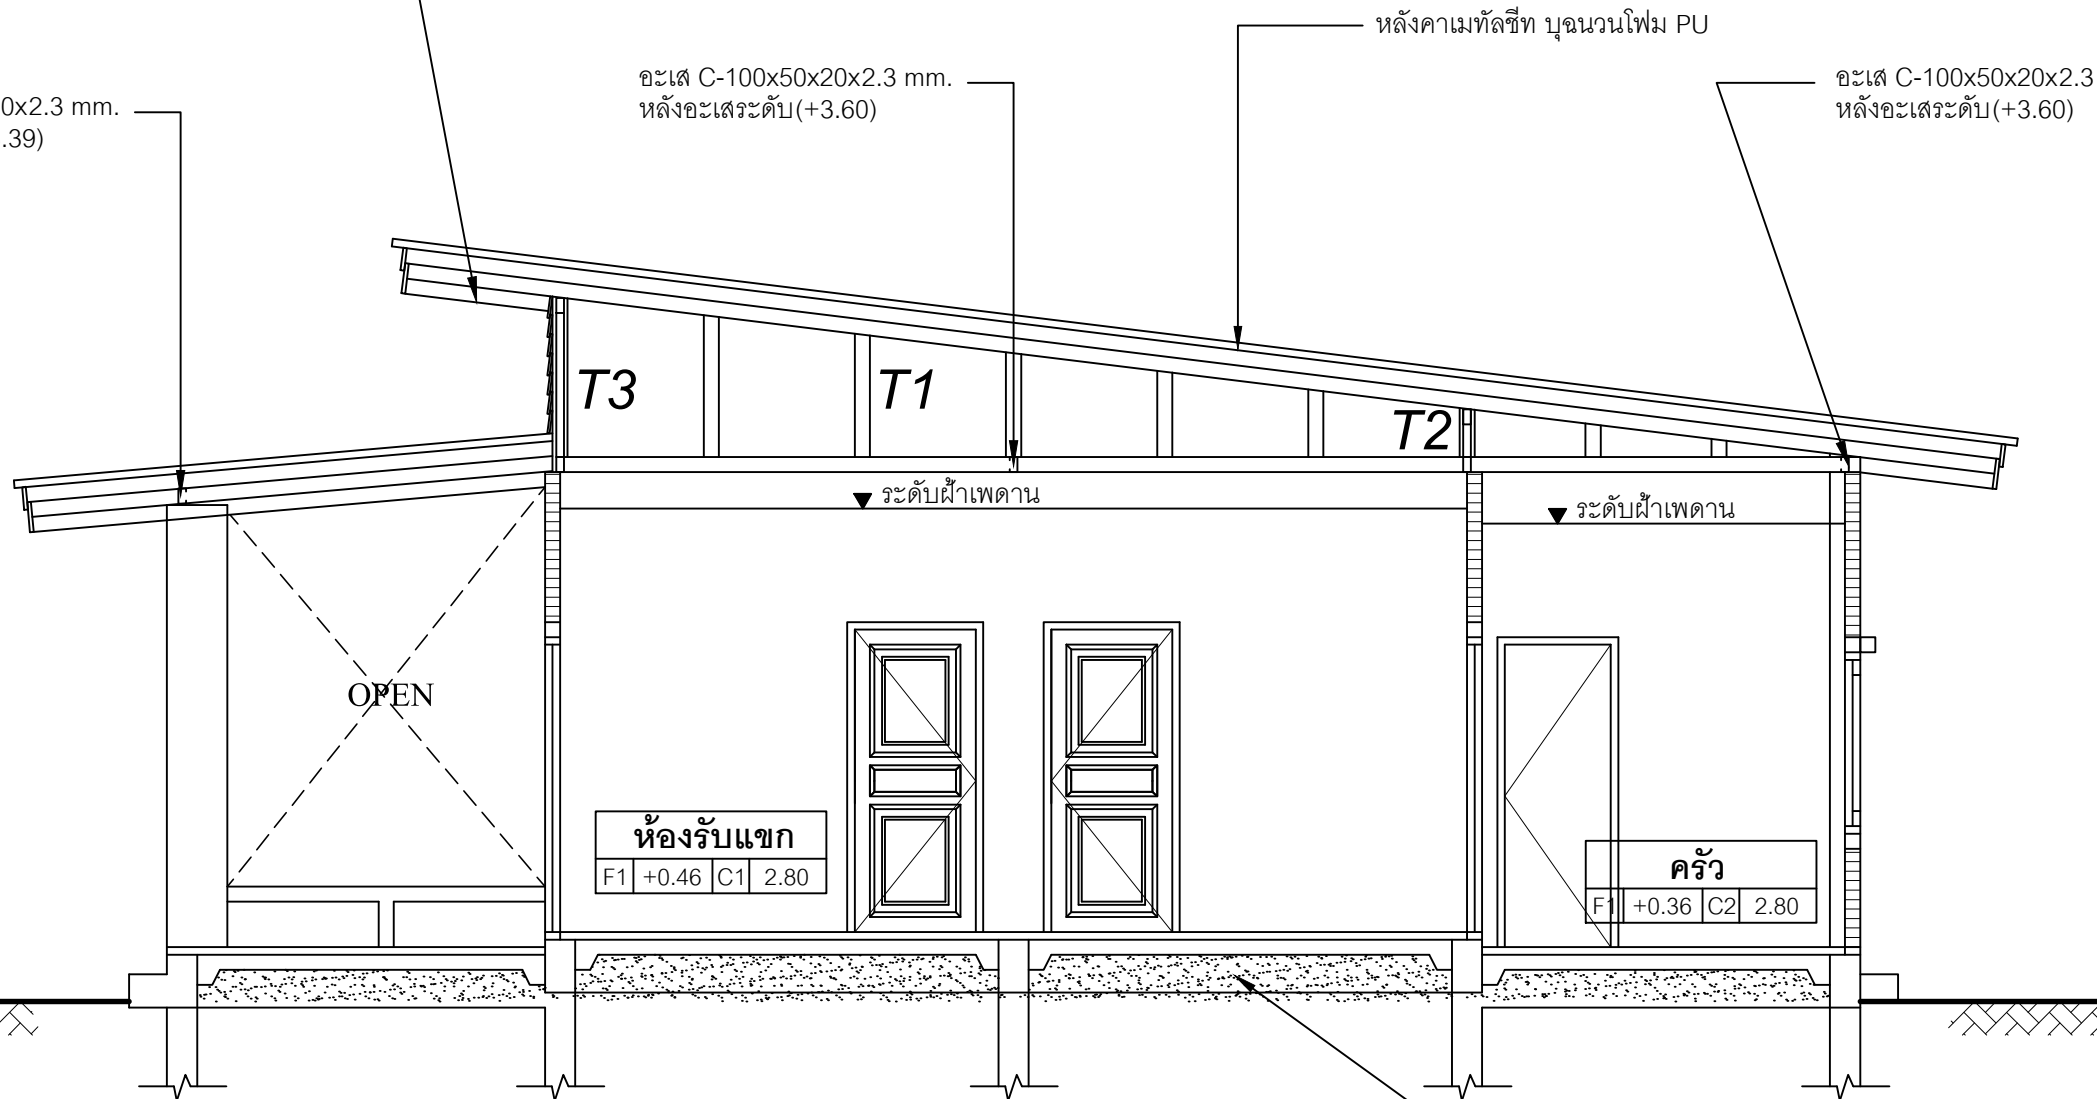


ทรายหยาบอัดแน่น

รูปตัด B

SCALE

1:50

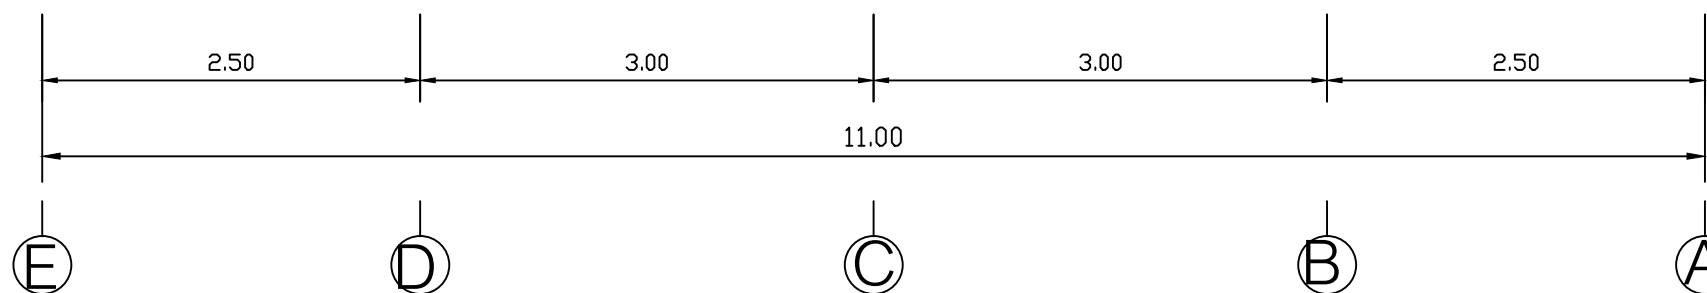

E

D

C

B

A