


บ้านพักอาศัย คอนกรีตเสริมเหล็ก ชั้นเดียว แบบบ้านอยู่ดีมีแสง (รหัส FP040)

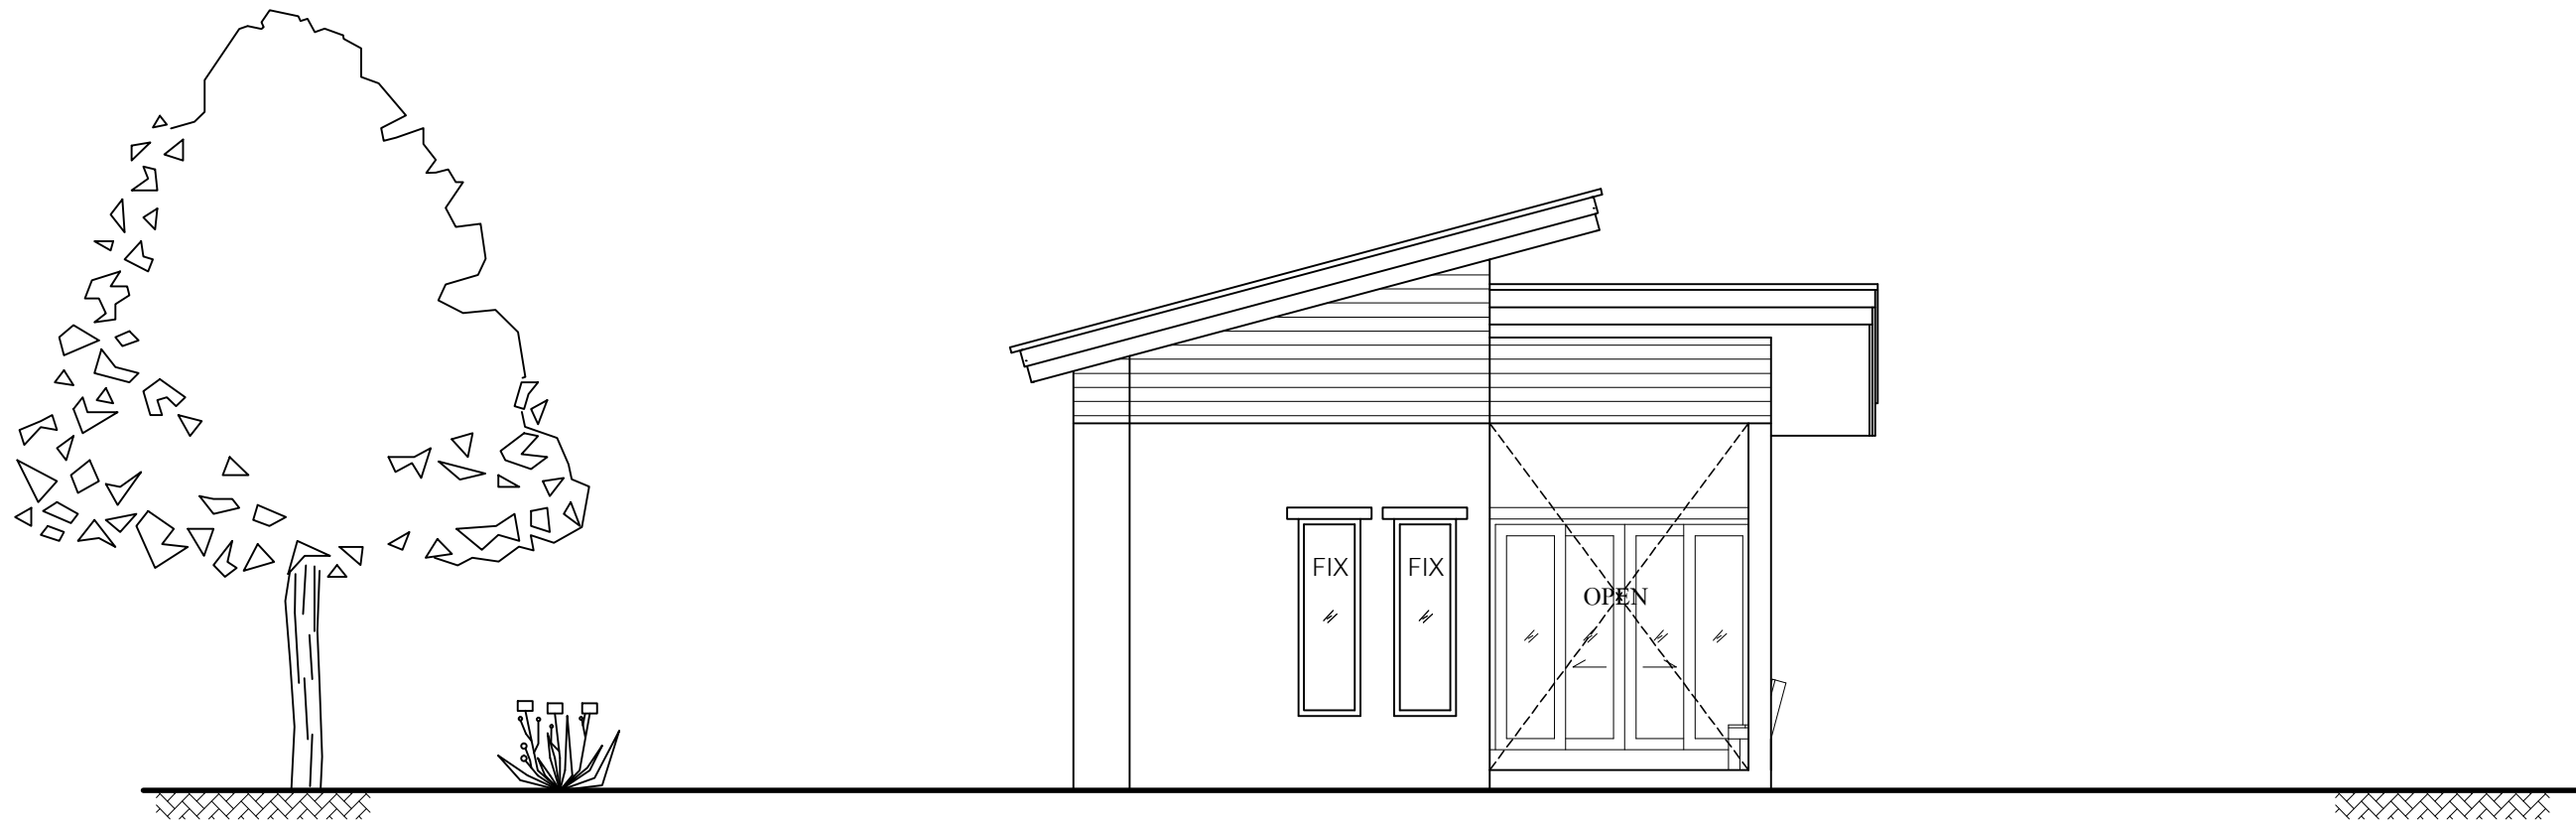

เจ้าของโครงการ :

สถานที่ก่อสร้าง :