



SIAMPLAN.COM

รับเขียนแบบบ้าน ราคาประหยัด

รับสร้างบ้าน อาคาร โรงงาน

Tel : 081-6177145

http://www.siamplan.com

บ้านพักอาศัย  
คอนกรีตเสริมเหล็ก  
ชั้นเดียว

เจ้าของโครงการ

สถานที่ก่อสร้าง

สถาปนิก

วิศวกรโครงสร้าง

วิศวกรสุขาภิบาล

วิศวกรไฟฟ้า

ผู้เขียน


แบบแสดง

รูปด้าน 3, รูปด้าน 4


วันที่เขียน

| แผ่นที่ | จำนวนแผ่น |
|---------|-----------|
| A-06    |           |

หลังคาเมทัลชีท บุนนนวนโฟม PU

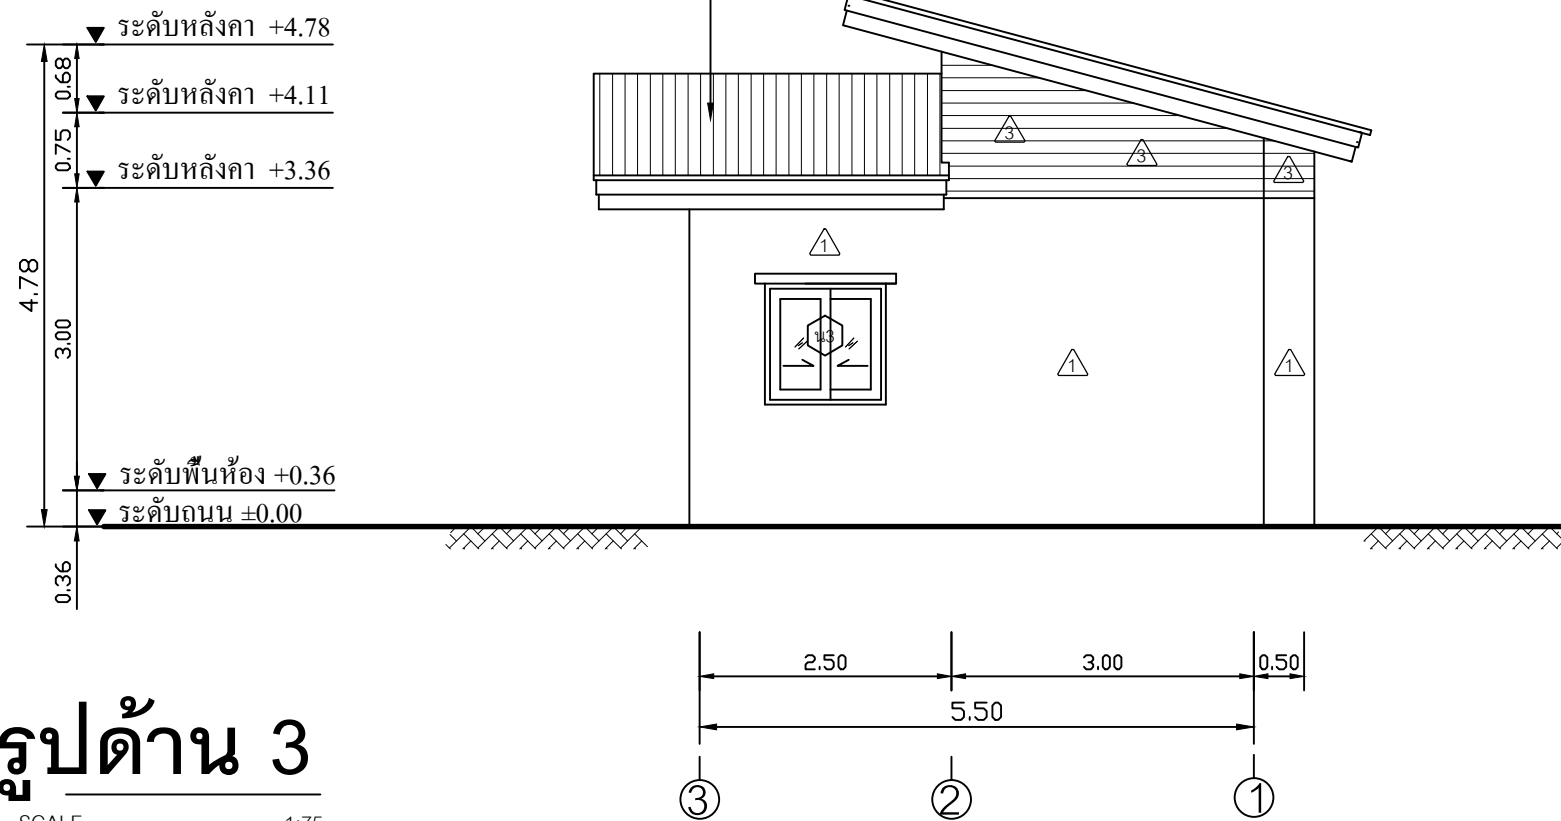

รูปด้าน 3  
SCALE 1:75

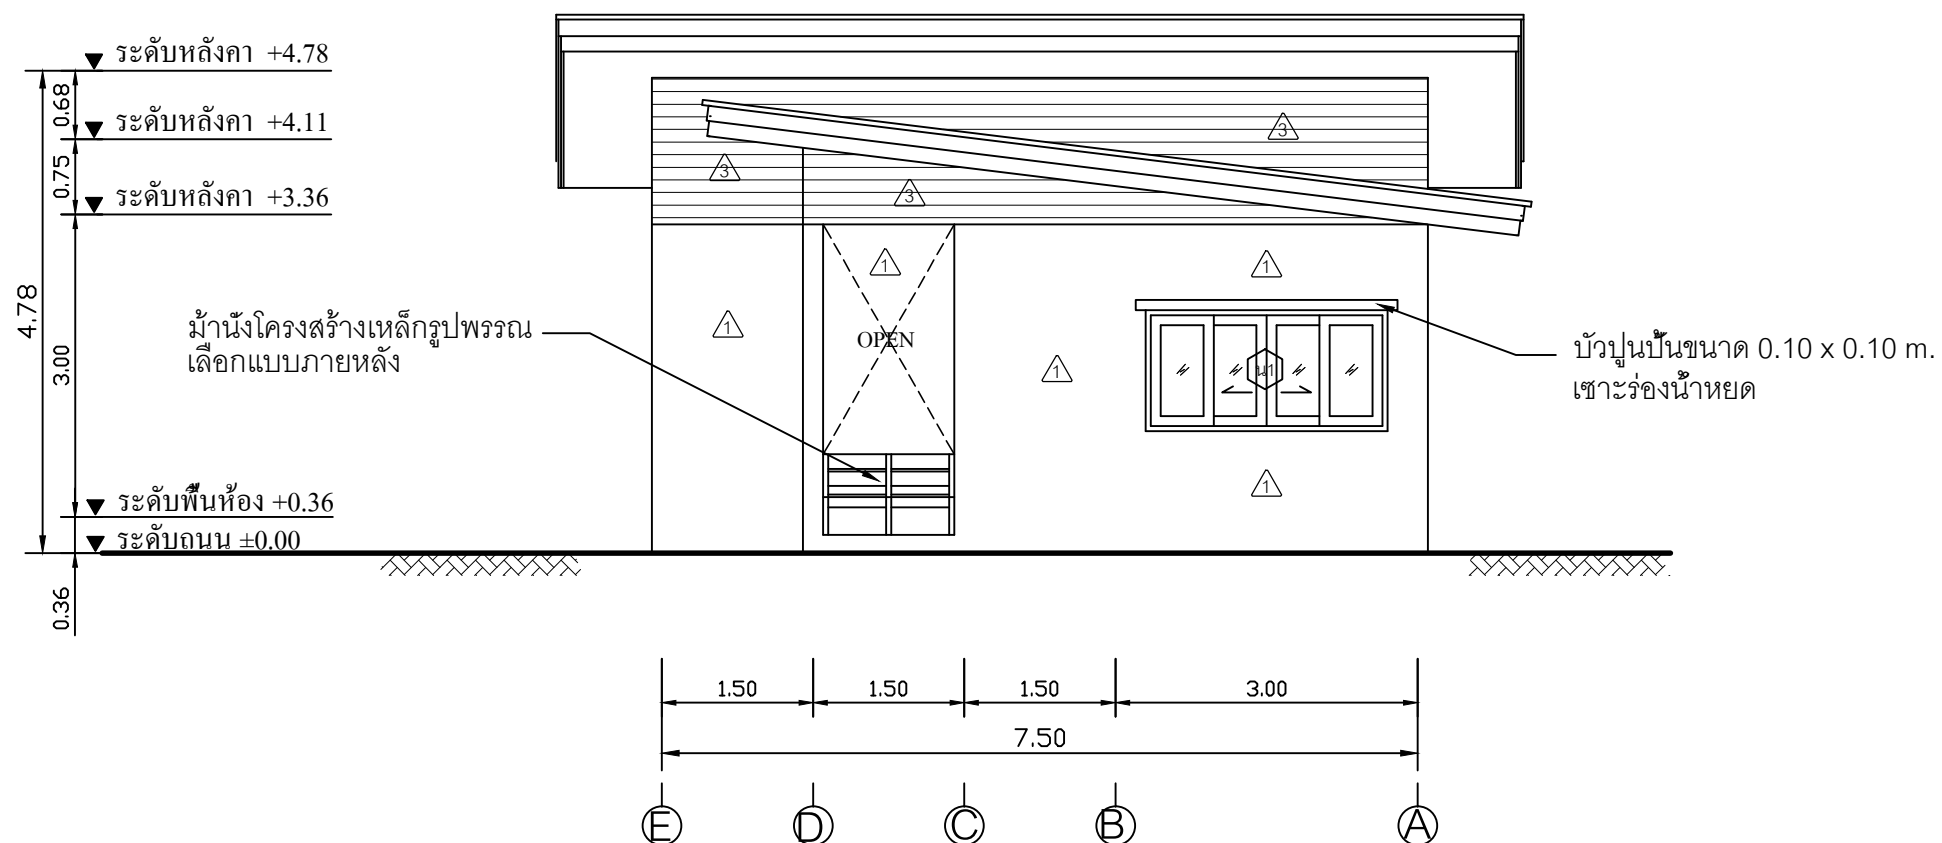

รูปด้าน 4  
SCALE 1:75