



รูปด้าน 1

SCALE 1:75

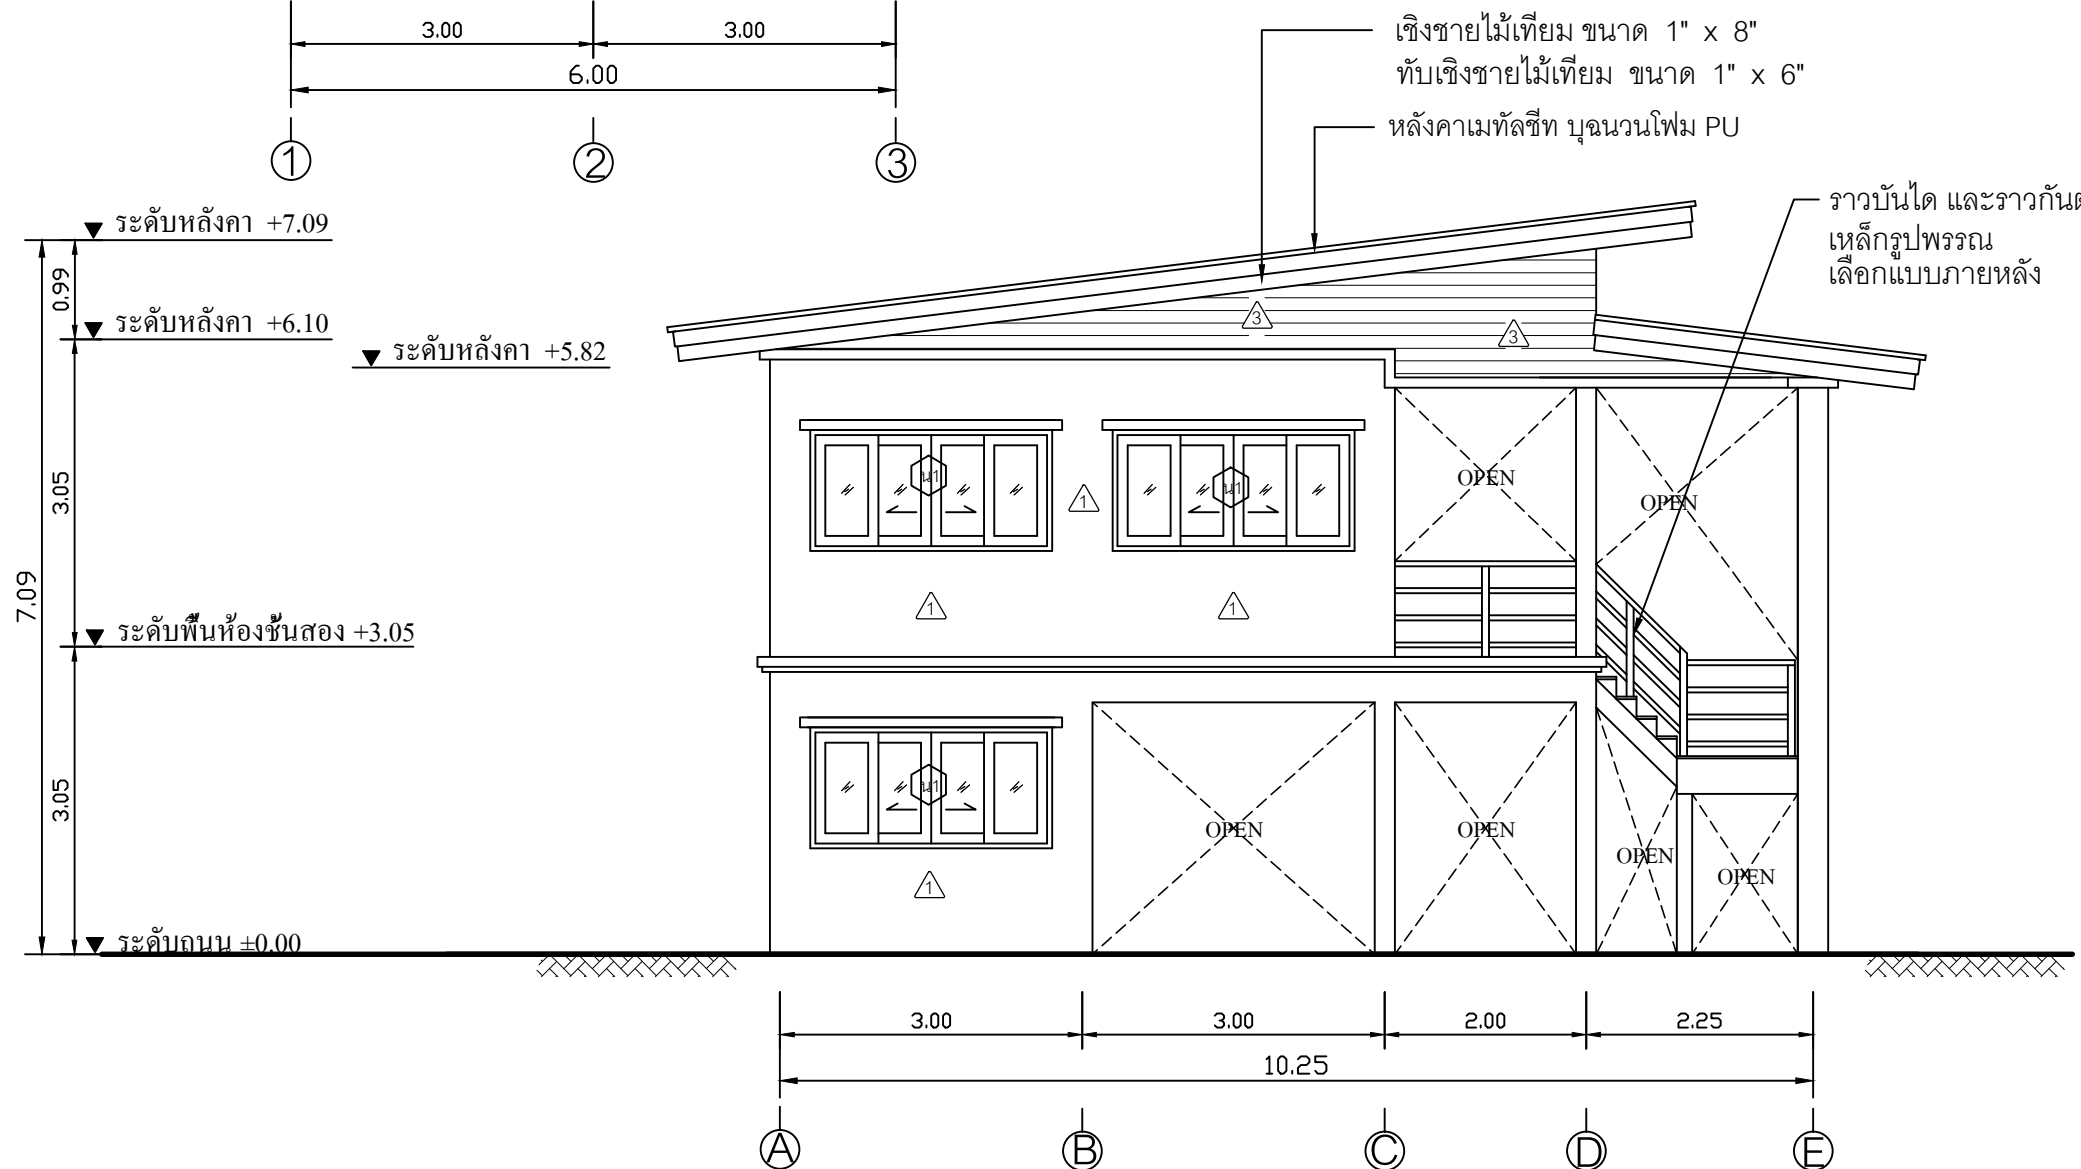

รูปด้าน 2

SCALE 1:75

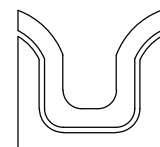 SIAMPLAN.COM รับเขียนแบบบ้าน ราคาประหยัด รับสร้างบ้าน อาคาร โรงงาน Tel : 081-6177145 http://www.siamplan.com	
บ้านพักอาศัย คอนกรีตเสริมเหล็ก สองชั้น ใต้ถุนโล่ง	
เจ้าของโครงการ	
สถานที่ก่อสร้าง	
สถาปนิก	
วิศวกรโครงสร้าง	
วิศวกรสุขาภิบาล	
วิศวกรไฟฟ้า	
ผู้เขียน	
แบบแสดง	
รูปด้าน 1, รูปด้าน 2	
วันที่เขียน 19/12/2563	
แผ่นที่	จำนวนแผ่น
A-05	