

SIAMPLAN.COM

รับเขียนแบบบ้าน ราคาประหยัด

รับสร้างบ้าน อาคาร โรงงาน

Tel : 081-6177145

http://www.siamplan.com

บ้านพักอาศัย
คอนกรีตเสริมเหล็ก
สองชั้น ใต้ถุนโล่ง

เจ้าของโครงการ

สถานที่ก่อสร้าง

สถาปนิก

วิศวกรโครงสร้าง

วิศวกรสุขาภิบาล

วิศวกรไฟฟ้า

ผู้เขียน

แบบแสดง

รูปตัด B

วันที่เขียน

19/12/2563


แผ่นที่

A-08

จำนวนแผ่น

ฝ้าตราช้าง สมารท์บอร์ด ความหนา 4 mm.
ฉาบรอยต่อเรียบ ทาสีน้ำอะครีลิค โครมเคร่า
เหล็กชุบสังกะสีสีถายัน เบอร์ 24

หลังคามะทัลชีท บุนนวมโฟม PU

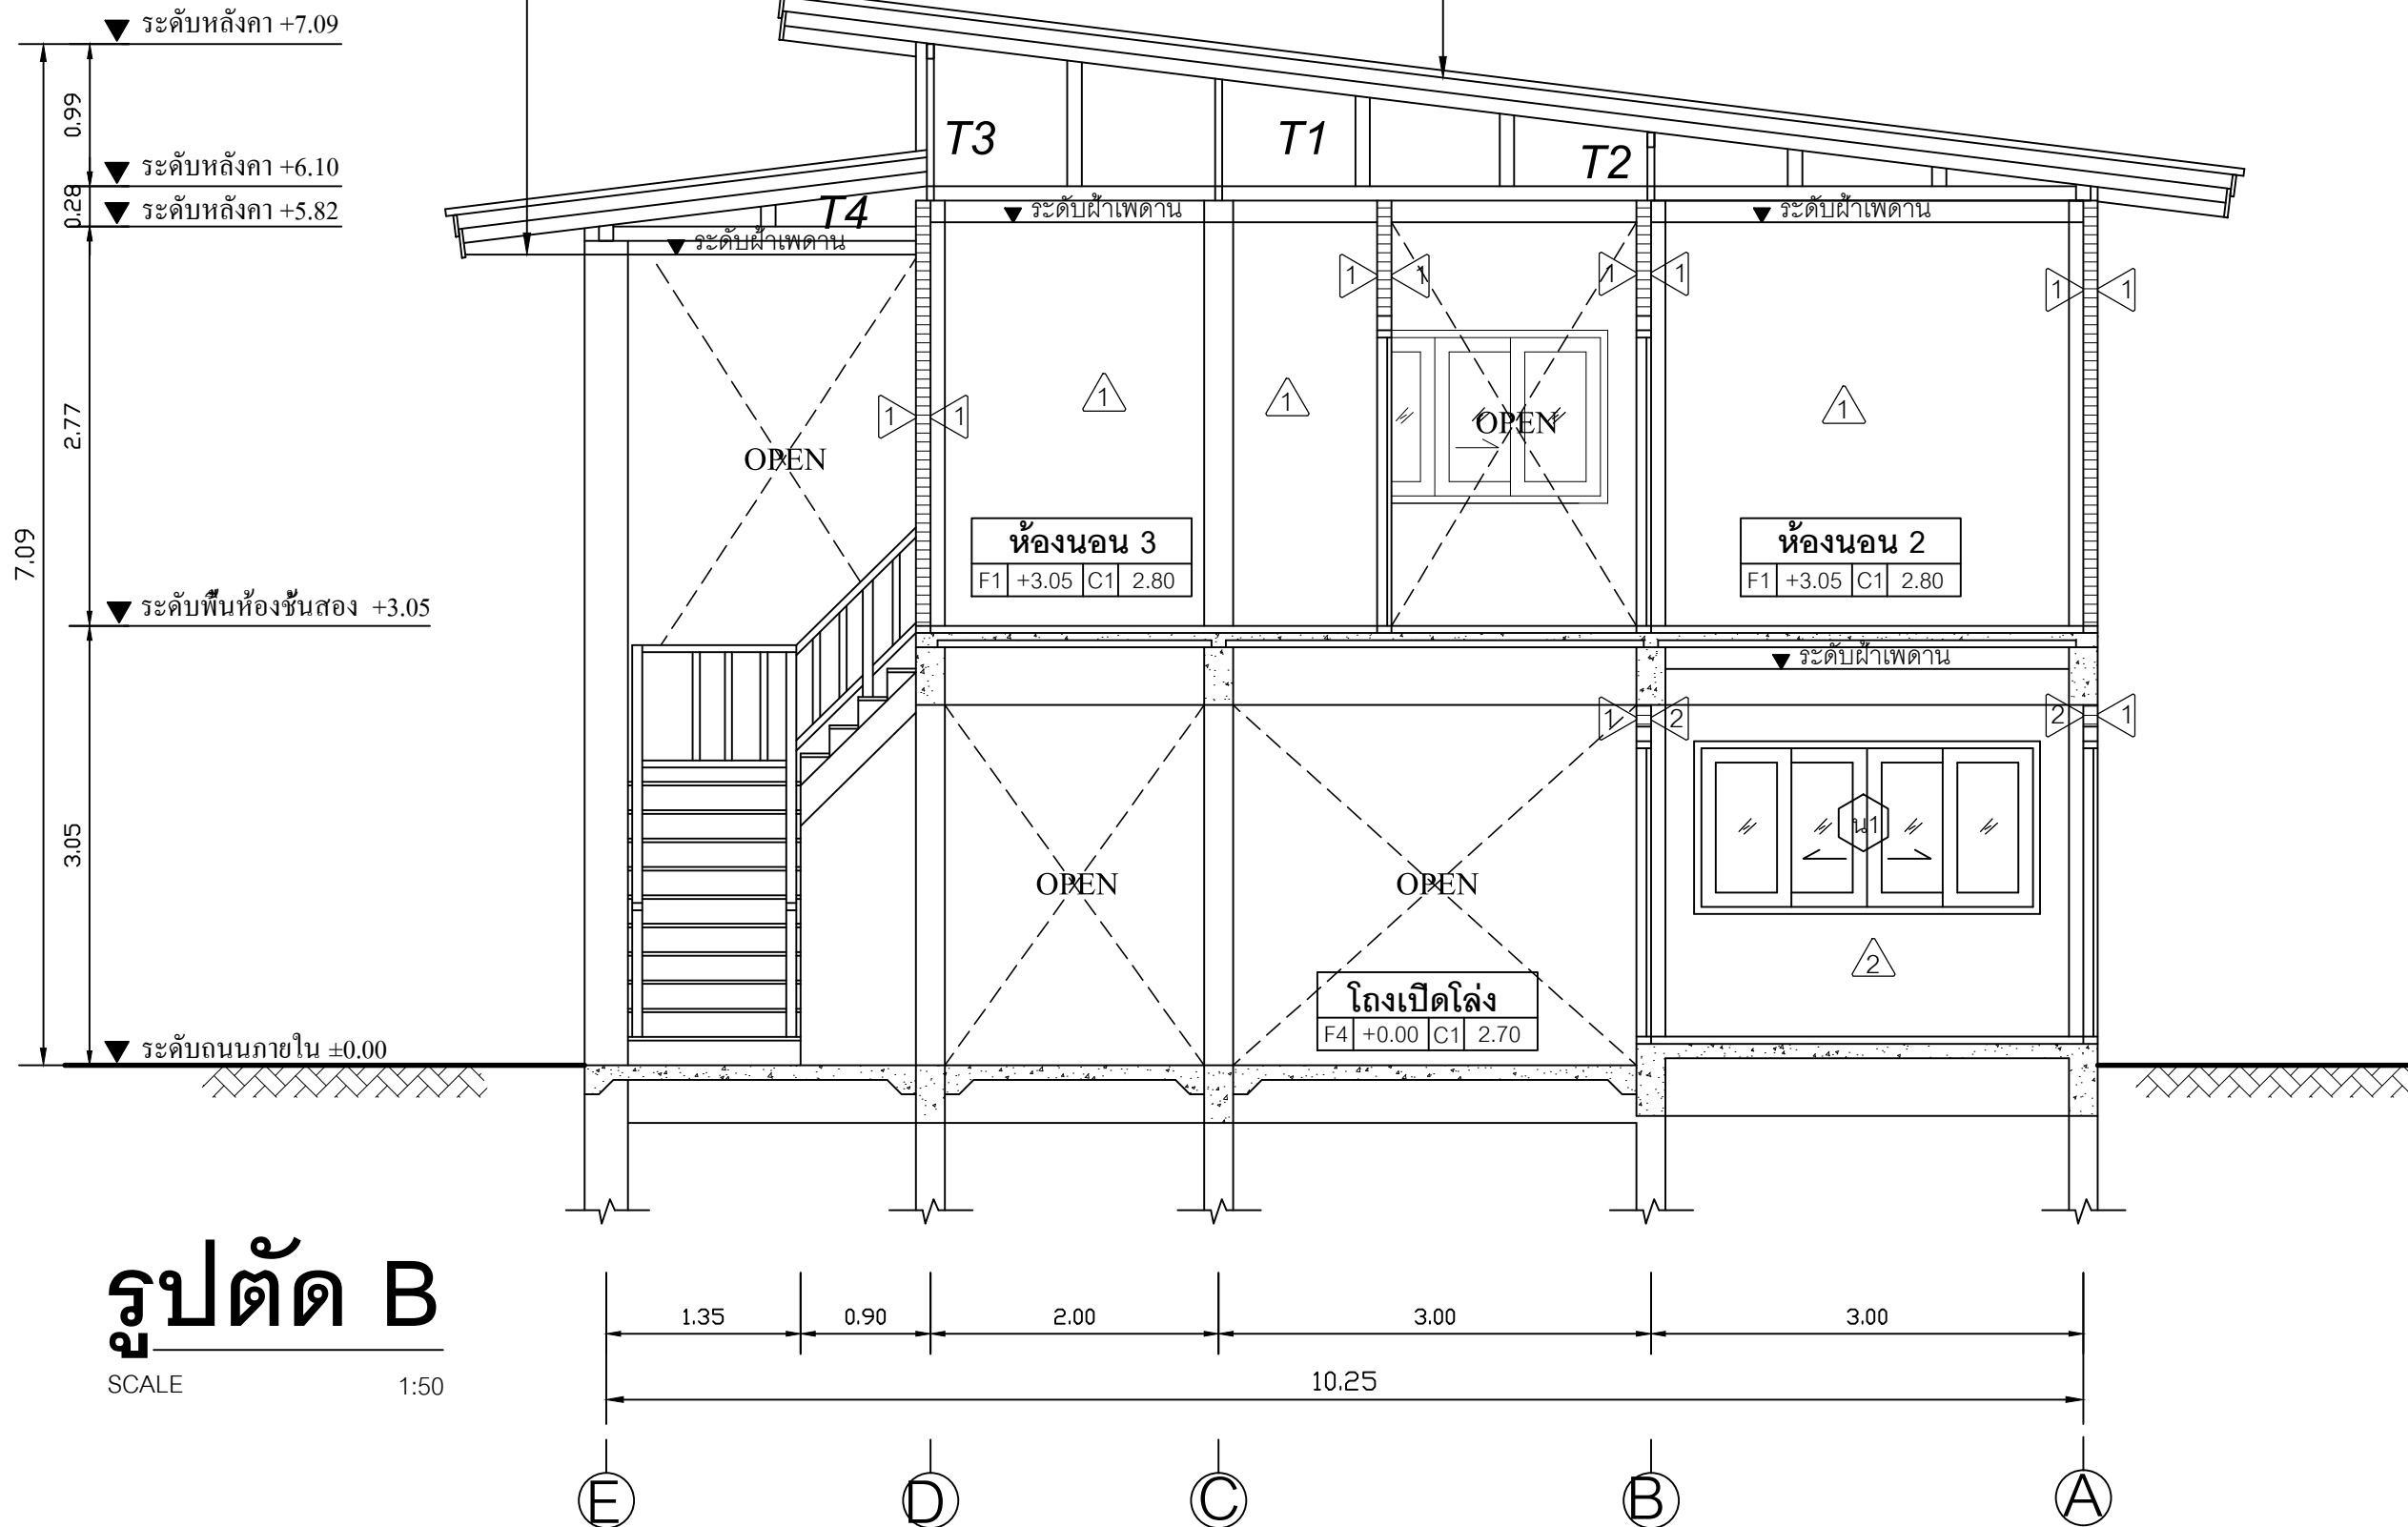

รูปตัด B

SCALE 1:50