


บ้านพักอาศัย คอนกรีตเสริมเหล็กชั้นเดียว

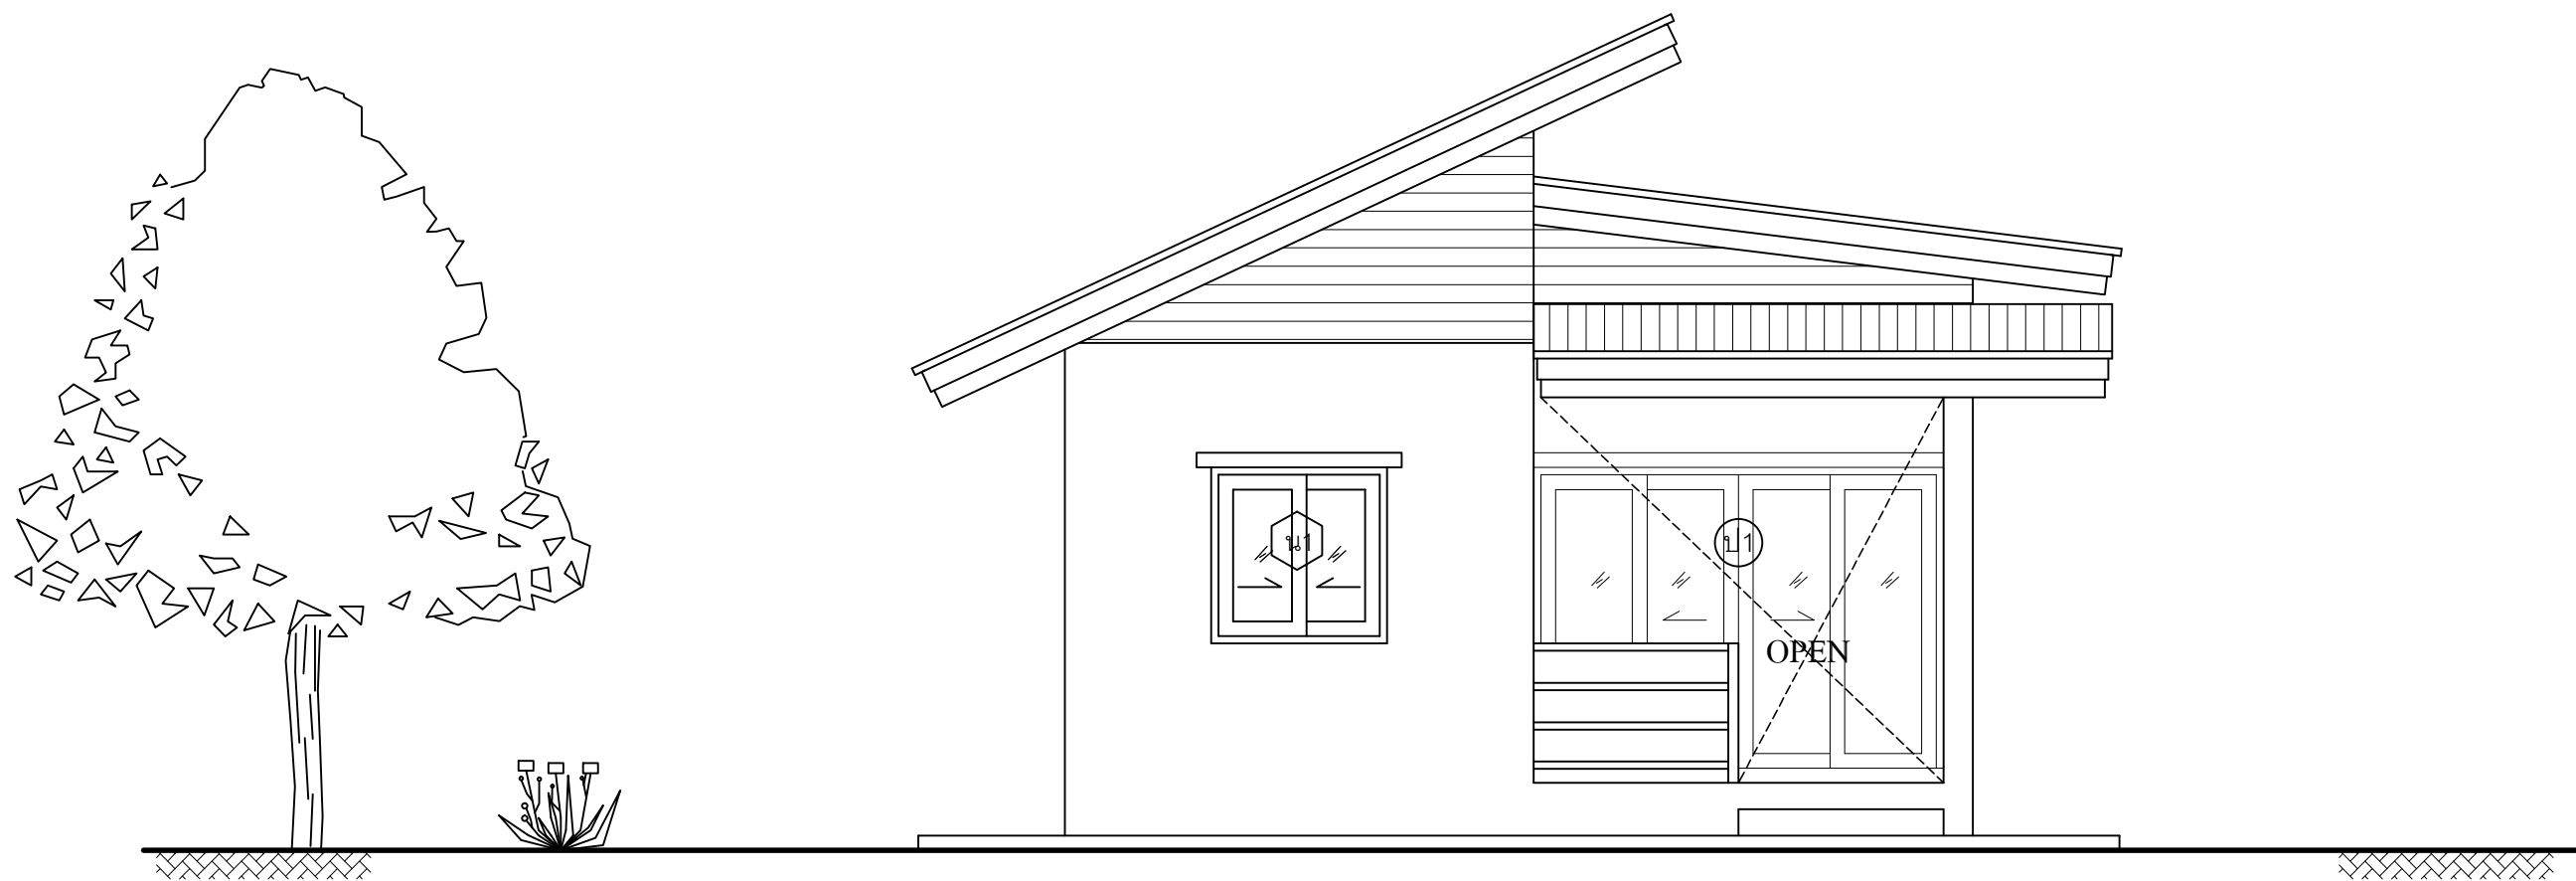

เจ้าของโครงการ :

สถานที่ก่อสร้าง :

SIAMPLAN.COM
สยามแปลนเราสารพัดบ้านคุณ

รับเขียนแบบบ้าน ราคาประหยัด

รับสร้างบ้าน อาคาร โรงงาน

Tel : 081-6177145, 090-9063693

E-mail : info@siamplan.com

website : <http://www.siamplan.com>