

SIAMPLAN.COM

รับเขียนแบบบ้าน ราคาประหยัด

รับสร้างบ้าน อาคาร โรงงาน

Tel : 081-6177145

http://www.siamplan.com

บ้านพักอาศัย
คอนกรีตเสริมเหล็ก
ชั้นเดียว

เจ้าของโครงการ

สถานที่ก่อสร้าง

สถาปนิก

วิศวกรโครงสร้าง

วิศวกรสุขาภิบาล

วิศวกรไฟฟ้า

ผู้เขียน

แบบแสดง

รูปตัด B

วันที่เขียน


แผ่นที่

จำนวนแผ่น

A-08

ฝ้าตราช่าง สمارท์บอร์ด ความหนา 4 mm. ฉาบรอยต่อเรียบ
ทาสีน้ำอะครีลิค โครงเคร่าเหล็กชุบสังกะสีสีถาวร เบอร์ 24

หลังคาเมทัลชีท บุฉนวนโฟม PU

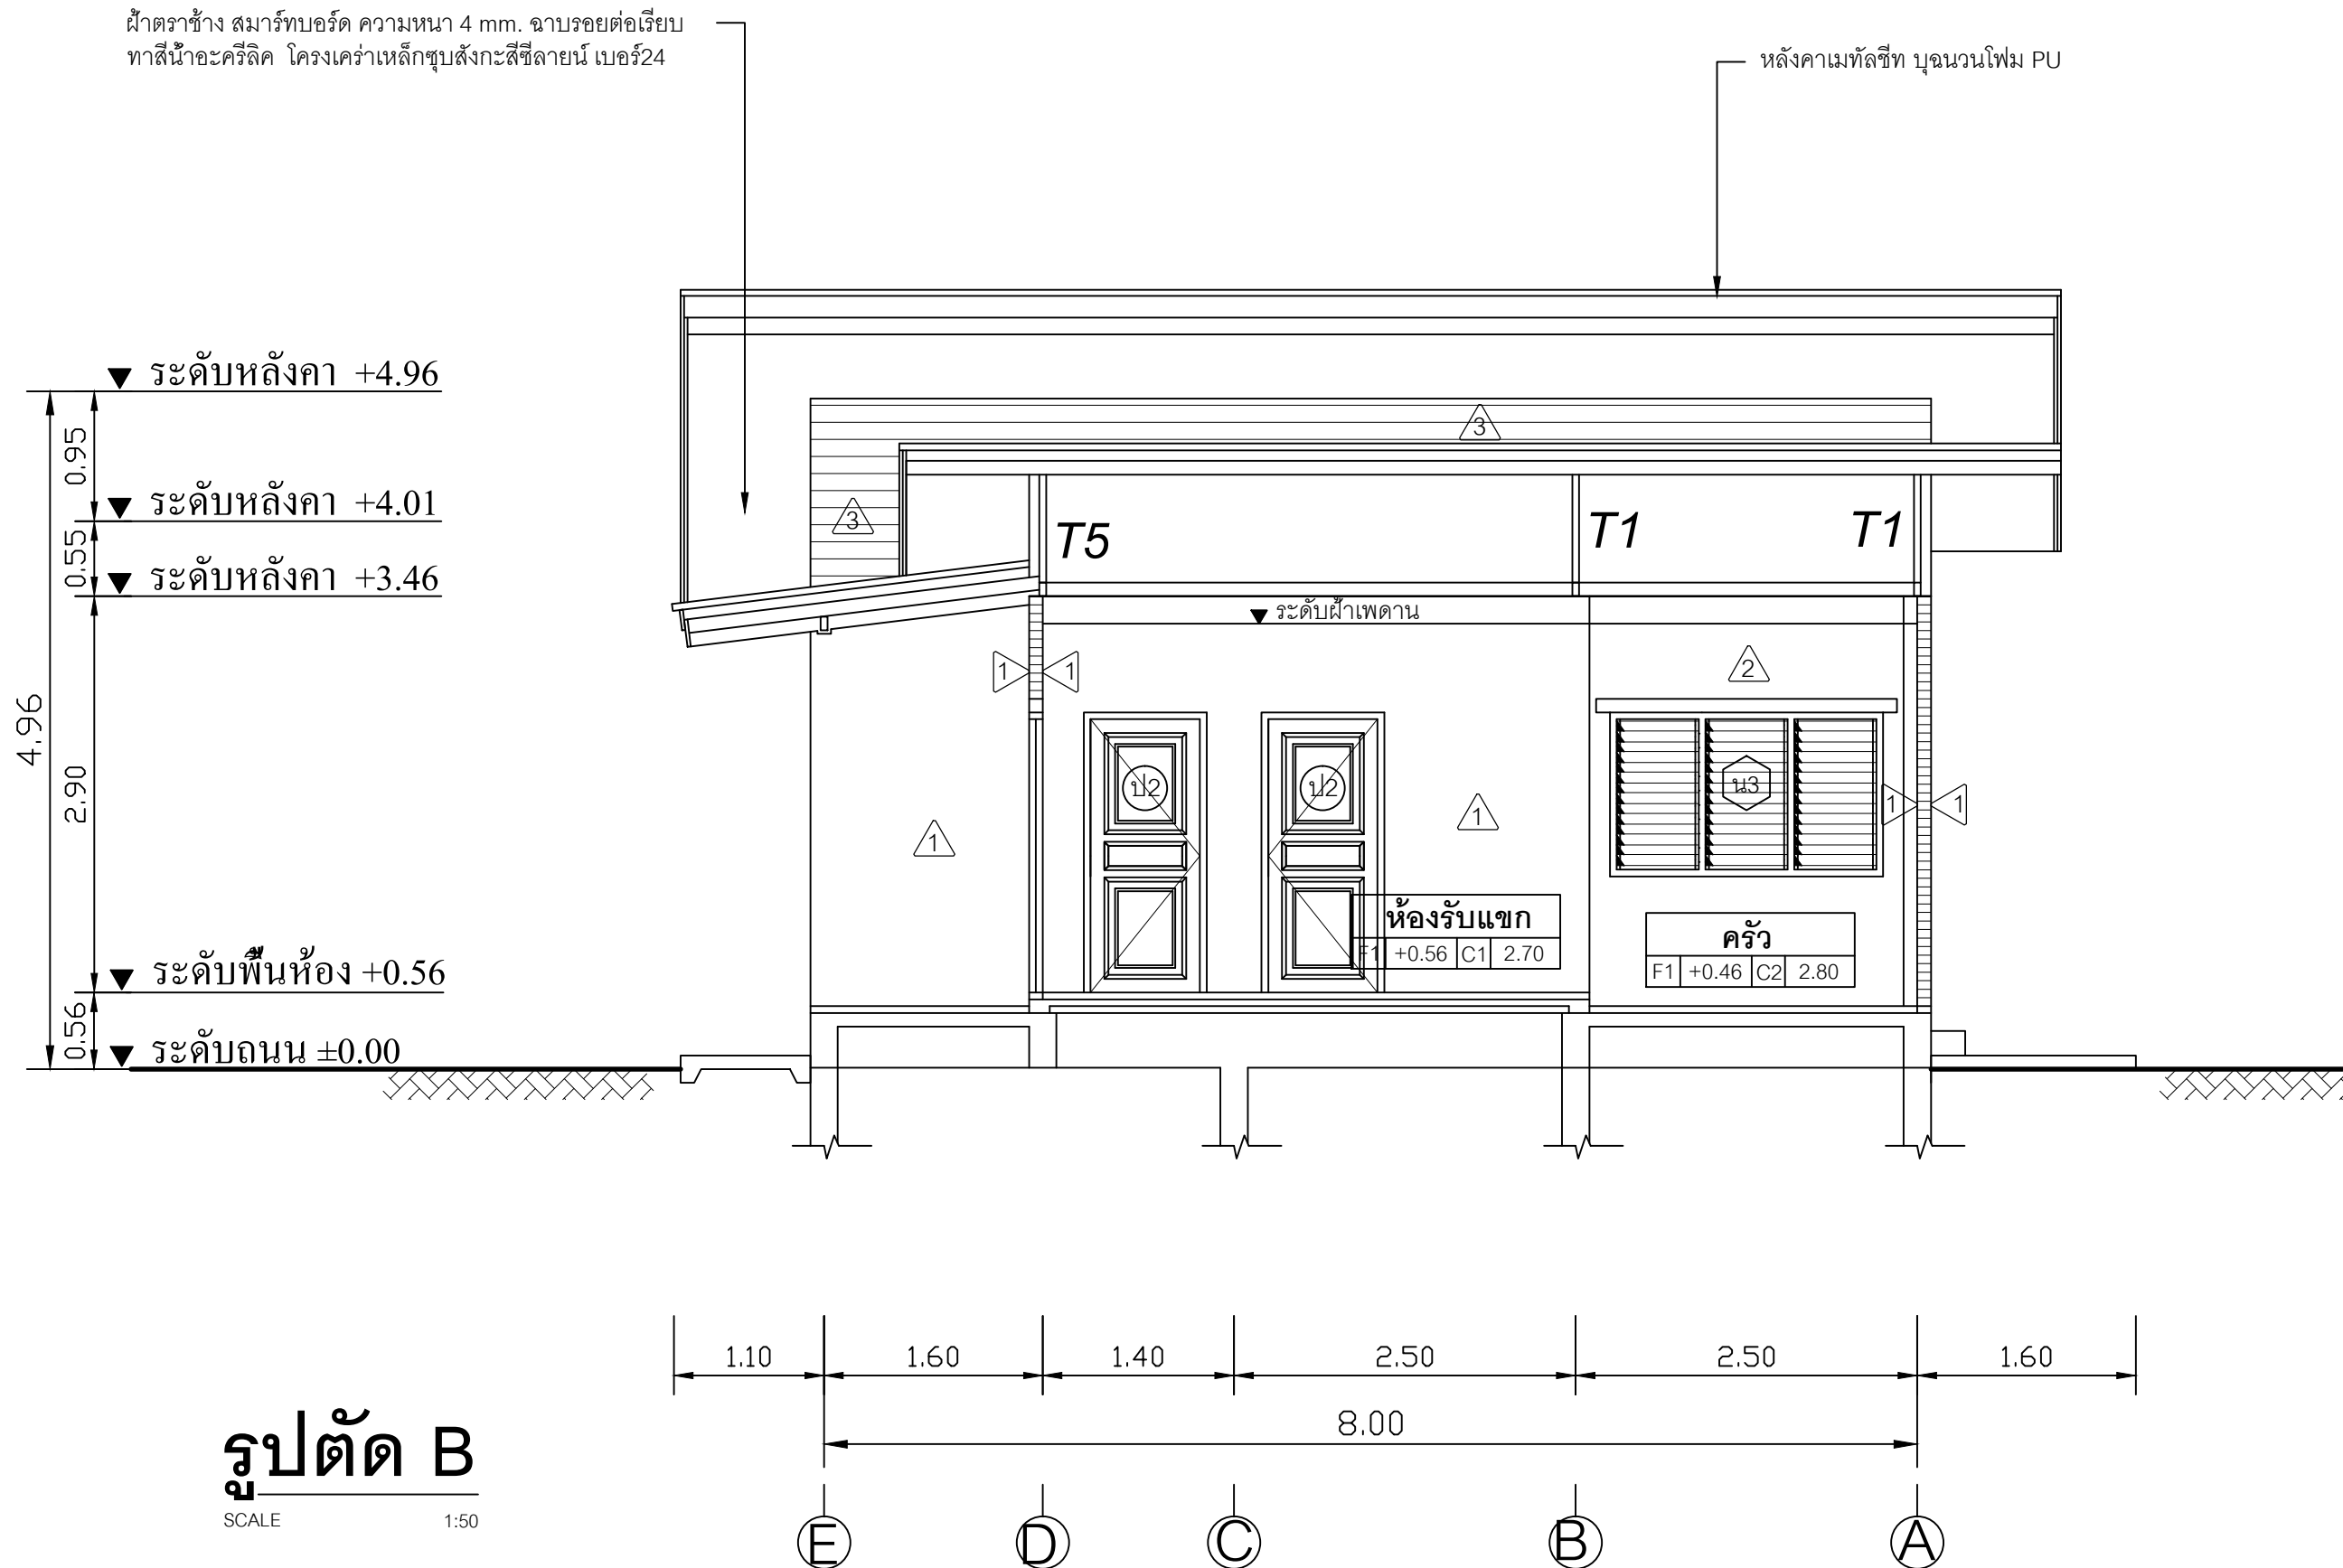

รูปตัด B

SCALE

1:50