



SIAMPLAN.COM

รับเขียนแบบบ้าน ราคาประหยัด

รับสร้างบ้าน อาคาร โรงงาน

Tel : 081-6177145

http://www.siamplan.com

บ้านพักอาศัย
คอนกรีตเสริมเหล็ก
ชั้นเดียว

เจ้าของโครงการ

สถานที่ก่อสร้าง

สถาปนิก

วิศวกรโครงสร้าง

วิศวกรสุขาภิบาล

วิศวกรไฟฟ้า

ผู้เขียน

แบบแสดง


แบบขยาย ประตู, หน้าต่าง

วันที่เขียน

แผ่นที่


จำนวนแผ่น

A-10

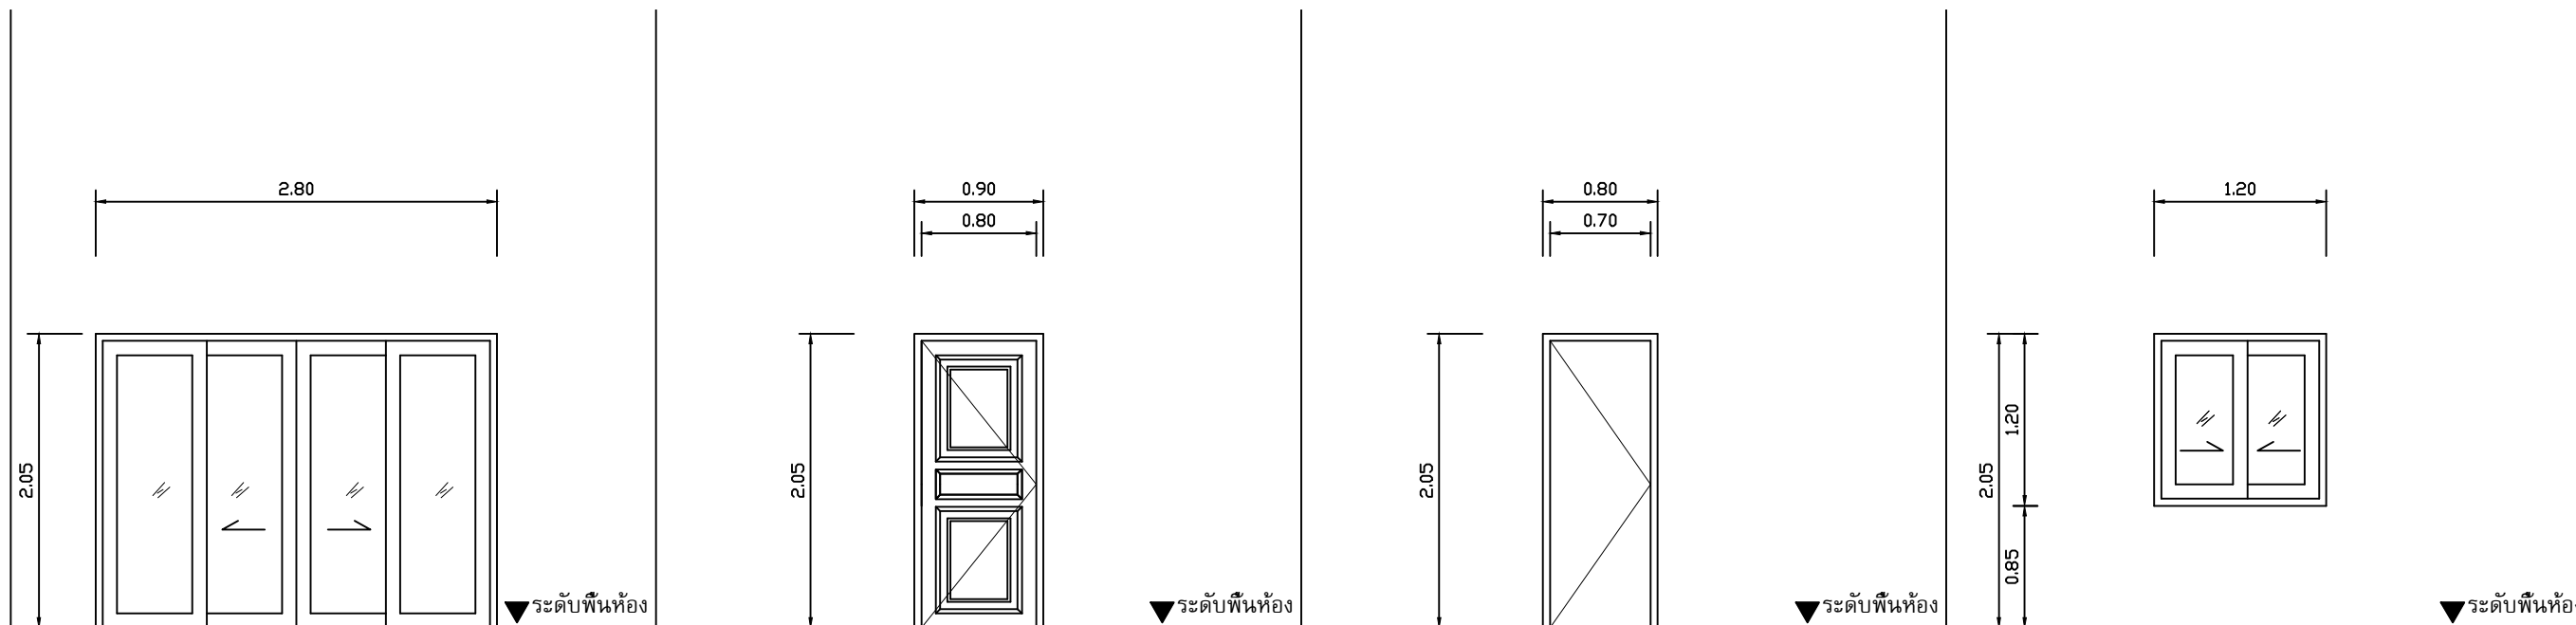

ป1		ป2		ป3		น1	
----	--	----	--	----	--	----	--

ชนิดบาน	ประตูบานเลื่อน	ชนิดบาน	ประตูบานเปิด	ชนิดบาน	ประตูบานเปิด	ชนิดบาน	หน้าต่างบานเลื่อน
กรอบบาน	อลูมิเนียมมอบขาว	กรอบบาน	ไม้เนื้อแข็ง	กรอบบาน	PVC	กรอบบาน	อลูมิเนียมมอบขาว
ลูกพับ	กระจกใส หนา 6 มม.	ลูกพับ	ไม้เนื้อแข็ง	ลูกพับ	PVC	ลูกพับ	กระจกใส หนา 5 มม.
วงกบ	อลูมิเนียมมอบขาว	วงกบ	ไม้เนื้อแข็ง	วงกบ	PVC	วงกบ	อลูมิเนียมมอบขาว
จำนวน	1	จำนวน	3	จำนวน	1	จำนวน	3
หมายเหตุ	-	หมายเหตุ	-	หมายเหตุ	-	หมายเหตุ	-

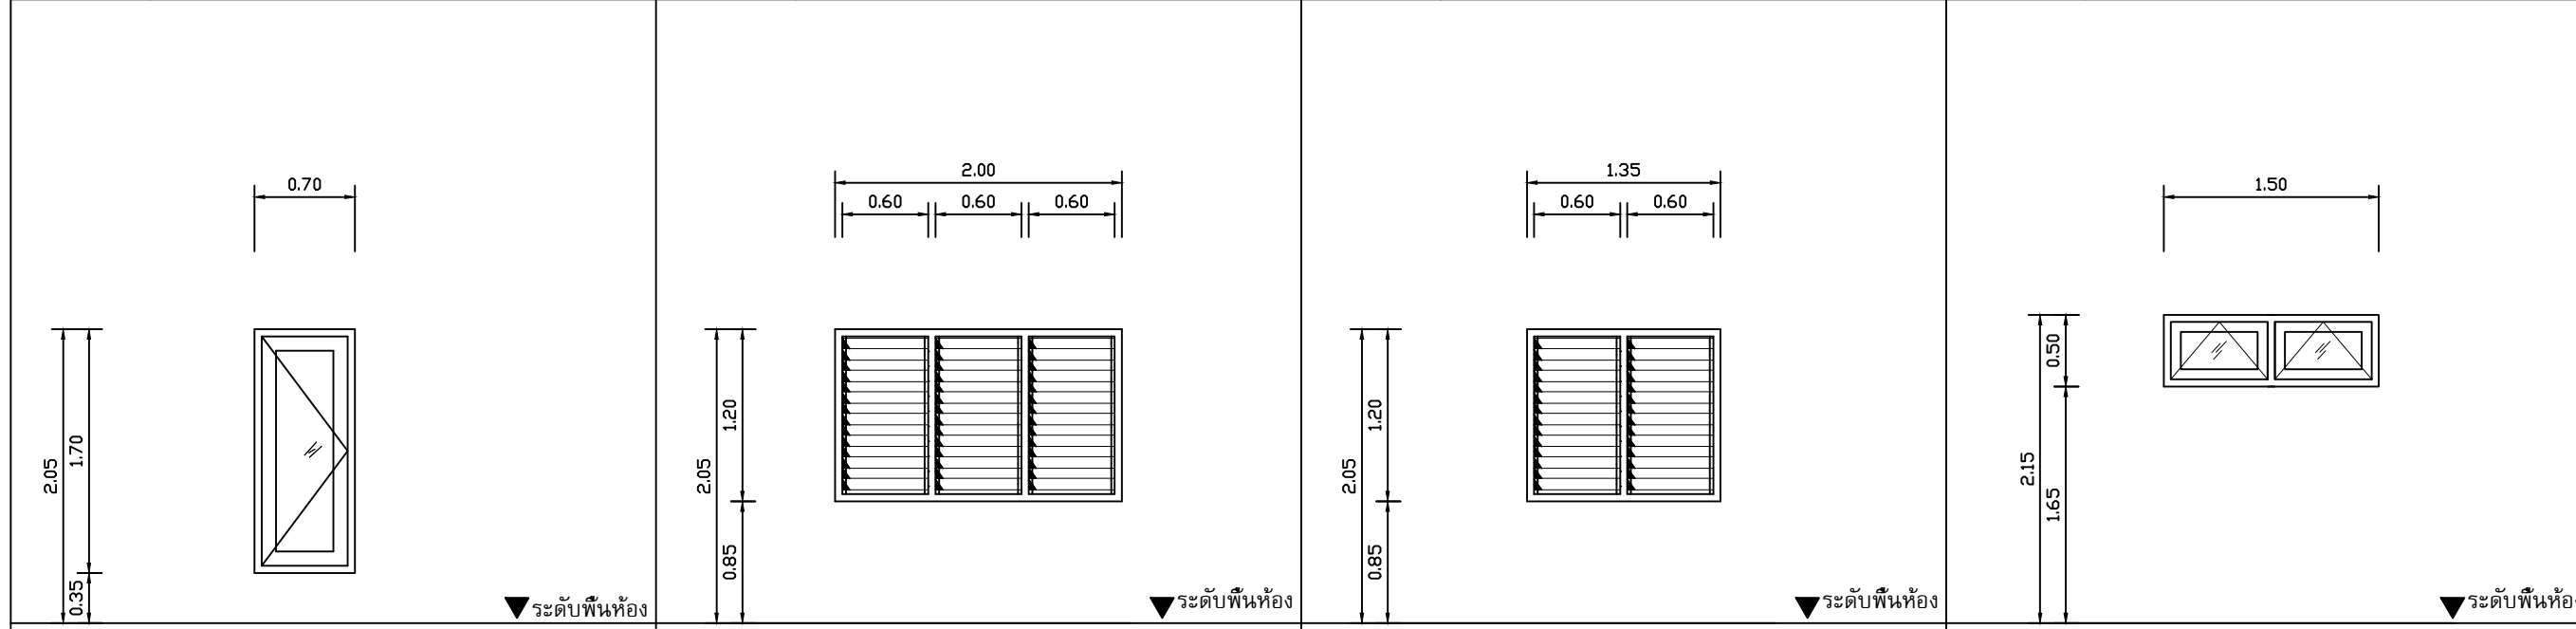

น2		น3		น4		น5	
----	--	----	--	----	--	----	--

ชนิดบาน	หน้าต่างบานเปิด	ชนิดบาน	หน้าต่างบานเกล็ดปรับมุม	ชนิดบาน	หน้าต่างบานเกล็ดปรับมุม	ชนิดบาน	หน้าต่างบานกระทุ้ง
กรอบบาน	อลูมิเนียมมอบขาว	กรอบบาน	อลูมิเนียมมอบขาว	กรอบบาน	อลูมิเนียมมอบขาว	กรอบบาน	อลูมิเนียมมอบขาว
ลูกพับ	กระจกใส หนา 5 มม.	ลูกพับ	กระจกใส หนา 5 มม.	ลูกพับ	กระจกใส หนา 5 มม.	ลูกพับ	กระจกฝ้า หนา 5 มม.
วงกบ	อลูมิเนียมมอบขาว	วงกบ	อลูมิเนียมมอบขาว	วงกบ	อลูมิเนียมมอบขาว	วงกบ	อลูมิเนียมมอบขาว
จำนวน	2	จำนวน	1	จำนวน	1	จำนวน	1
หมายเหตุ	-	หมายเหตุ	-	หมายเหตุ	-	หมายเหตุ	-