
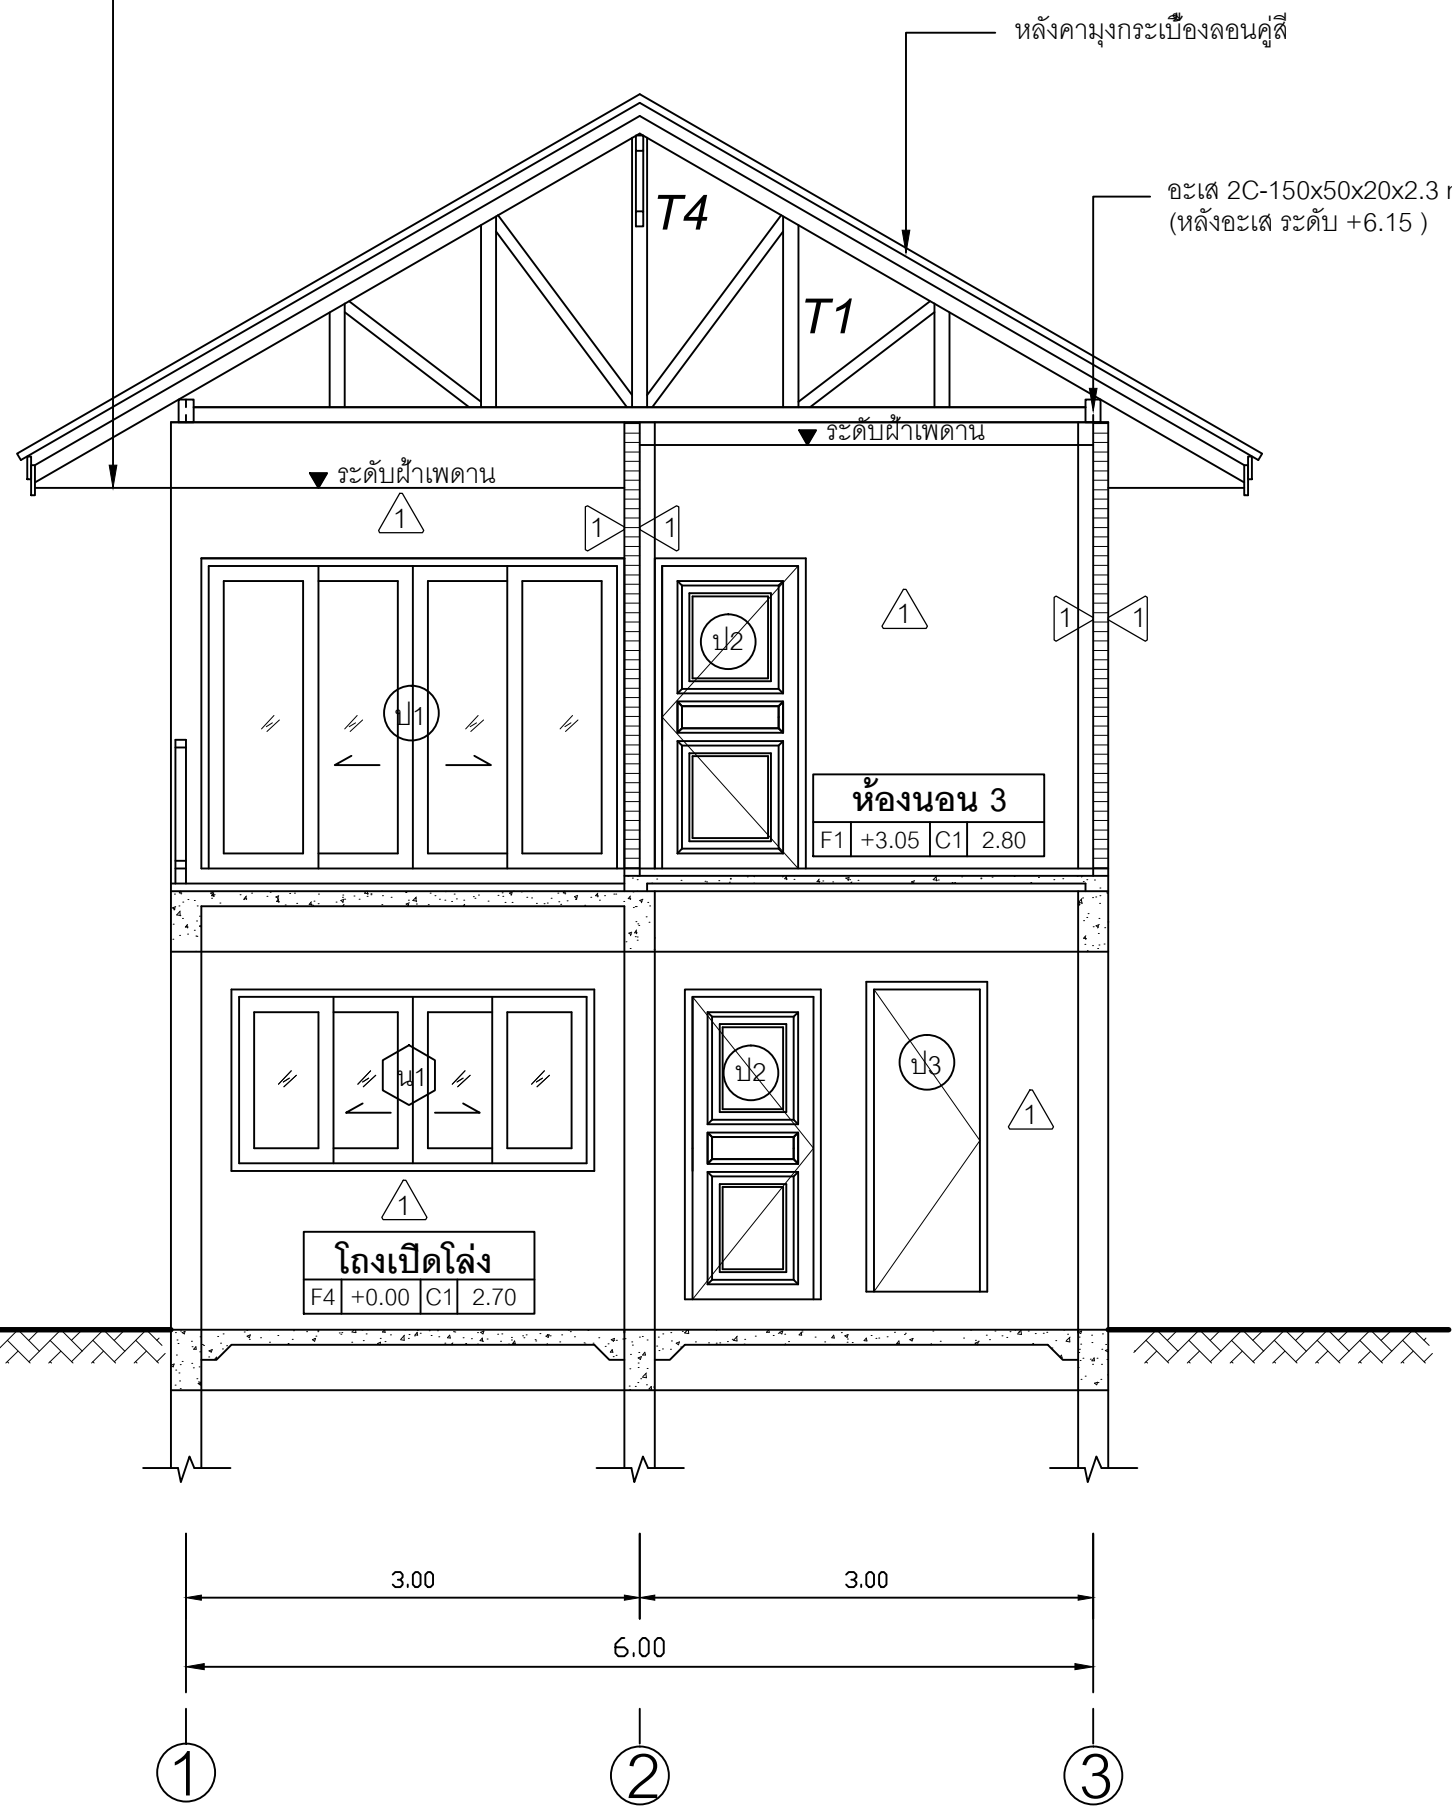


ฝ้าตราช้าง สมารท์บอร์ด ความหนา 4 mm.  
ฉาบรอยต่อเรียบ ทาสีน้ำอะครีลิค โครงเคร่า  
เหล็กชุบสังกะสีซีลายนี เบอร์ 24

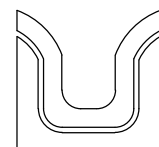

**รูปตัด A**  
SCALE 1:50

 SIAMPLAN.COM	
รับเขียนแบบบ้าน ราคาประหยัด รับสร้างบ้าน อาคาร โรงงาน Tel : 081-6177145 http://www.siamplan.com	
บ้านพักอาศัย คอนกรีตเสริมเหล็ก สองชั้น ใต้ถุนโล่ง	
เจ้าของโครงการ	
สถานที่ก่อสร้าง	
สถาปนิก	
วิศวกรโครงสร้าง	
วิศวกรสุขาภิบาล	
วิศวกรไฟฟ้า	
ผู้เขียน	
แบบแสดง	
รูปตัด A	
วันที่เขียน	
แผ่นที่	จำนวนแผ่น
A-07	