

SIAMPLAN.COM
 รับเขียนแบบบ้าน จากทั่วประเทศ
 รับสร้างบ้าน อาคาร โรงงาน
 Tel : 081-6177145
 http://www.siamplan.com

บ้านพักอาศัย
 คอนกรีตเสริมเหล็ก
 ชั้นเดียว

เจ้าของโครงการ

สถานที่ก่อสร้าง

สถาปนิก

วิศวกรโครงสร้าง

วิศวกรสุขาภิบาล

วิศวกรไฟฟ้า

ผู้เขียน





แบบแสดง

แปลนหลังคา

วันที่เขียน

แผ่นที่ จำนวนแผ่น

A-04

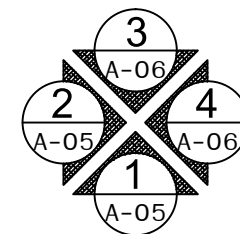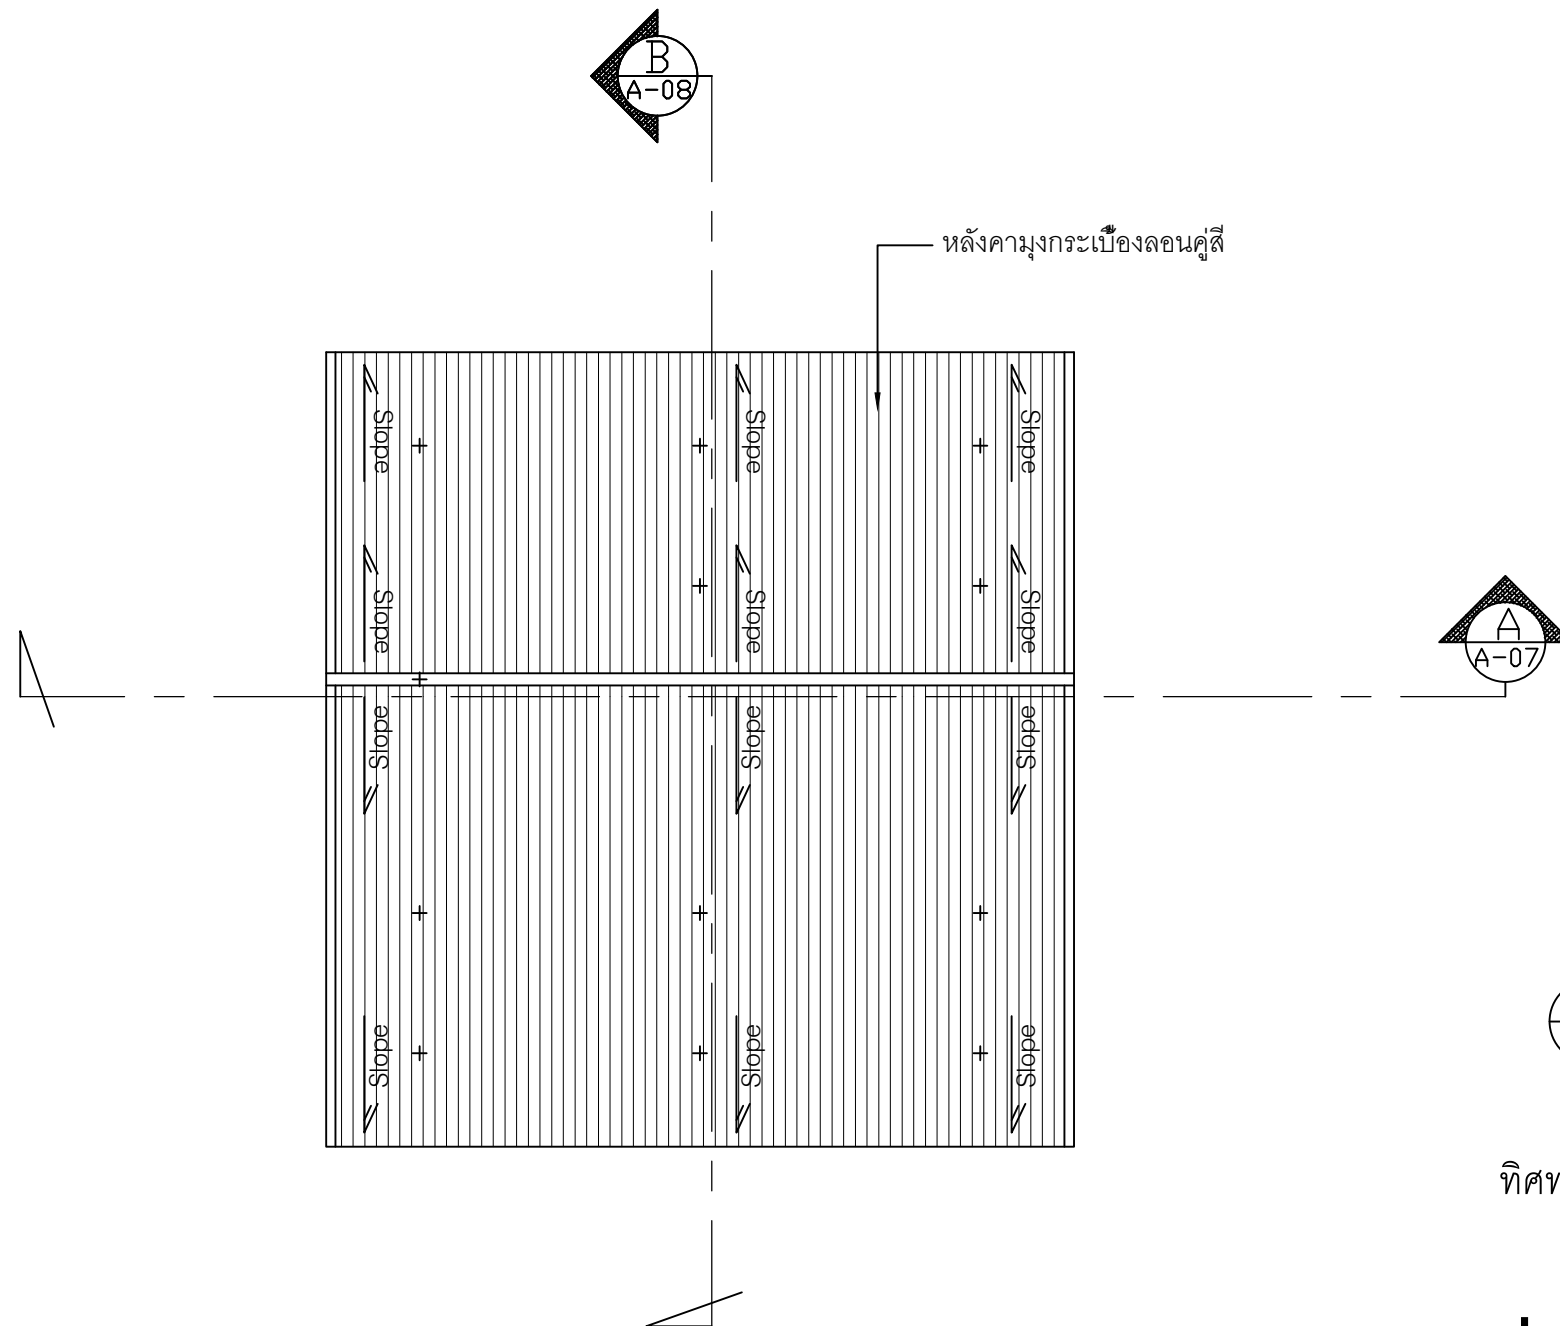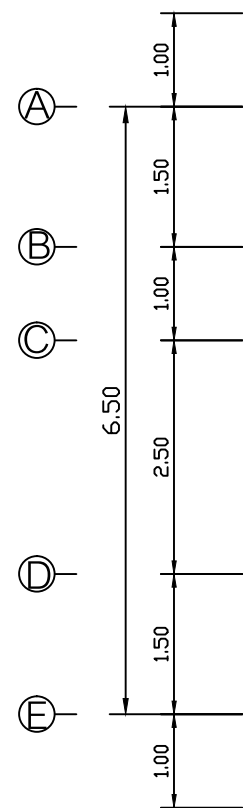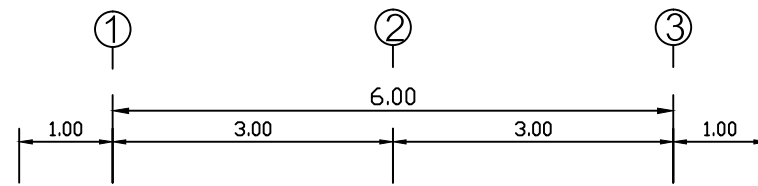

ทิศทางการมุงรูปด้าน

แปลนหลังคา

SCALE

1:75